

Projekt	Alternativbaugesuch Abbruch & Neubau Via dals Bofe, 7512 Champfer
Bauherr	Alain Chuard, Weinmattgasse 66, 8700 Körsnacht

Grundrisse, Schnitte

plan N^o. 2445 - 104

Wskt.	1,100
Datum	31.10.2024
Plananzüge	84x90

Gezeichnet
Status

Bevrijert: 12.11.2024

Nullpunkt 1805.73 m ü


Neu Bestand

 Abbruch


Ort, Datum Küssnacht, 13.11.2001

Bauherren

Architect

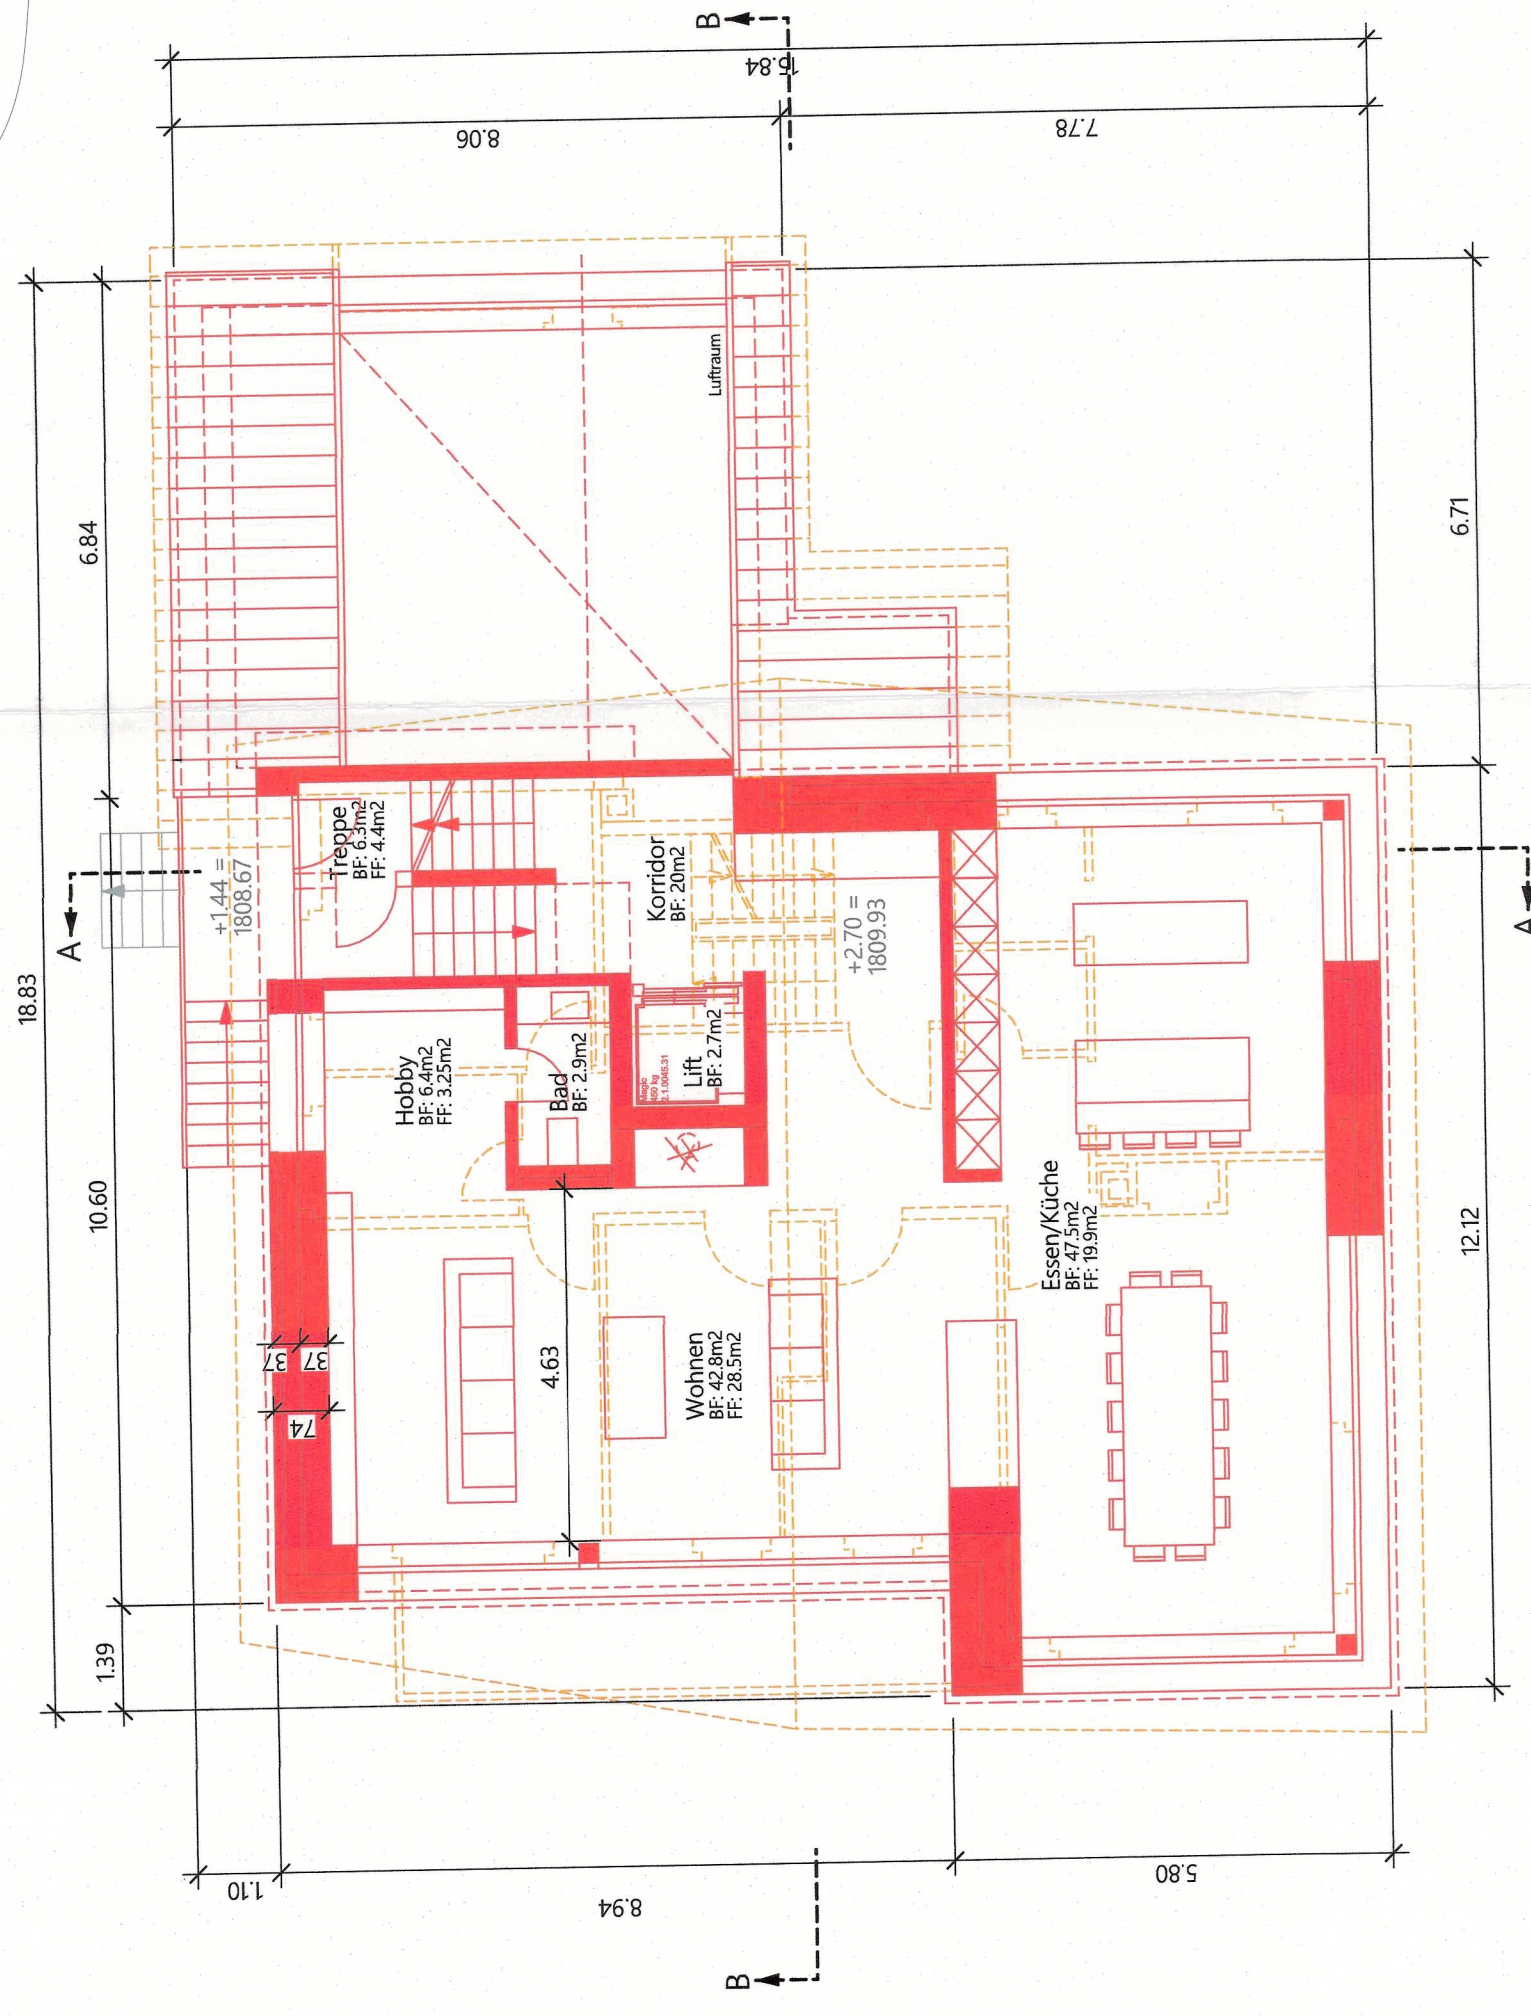


1.Obergeschoss

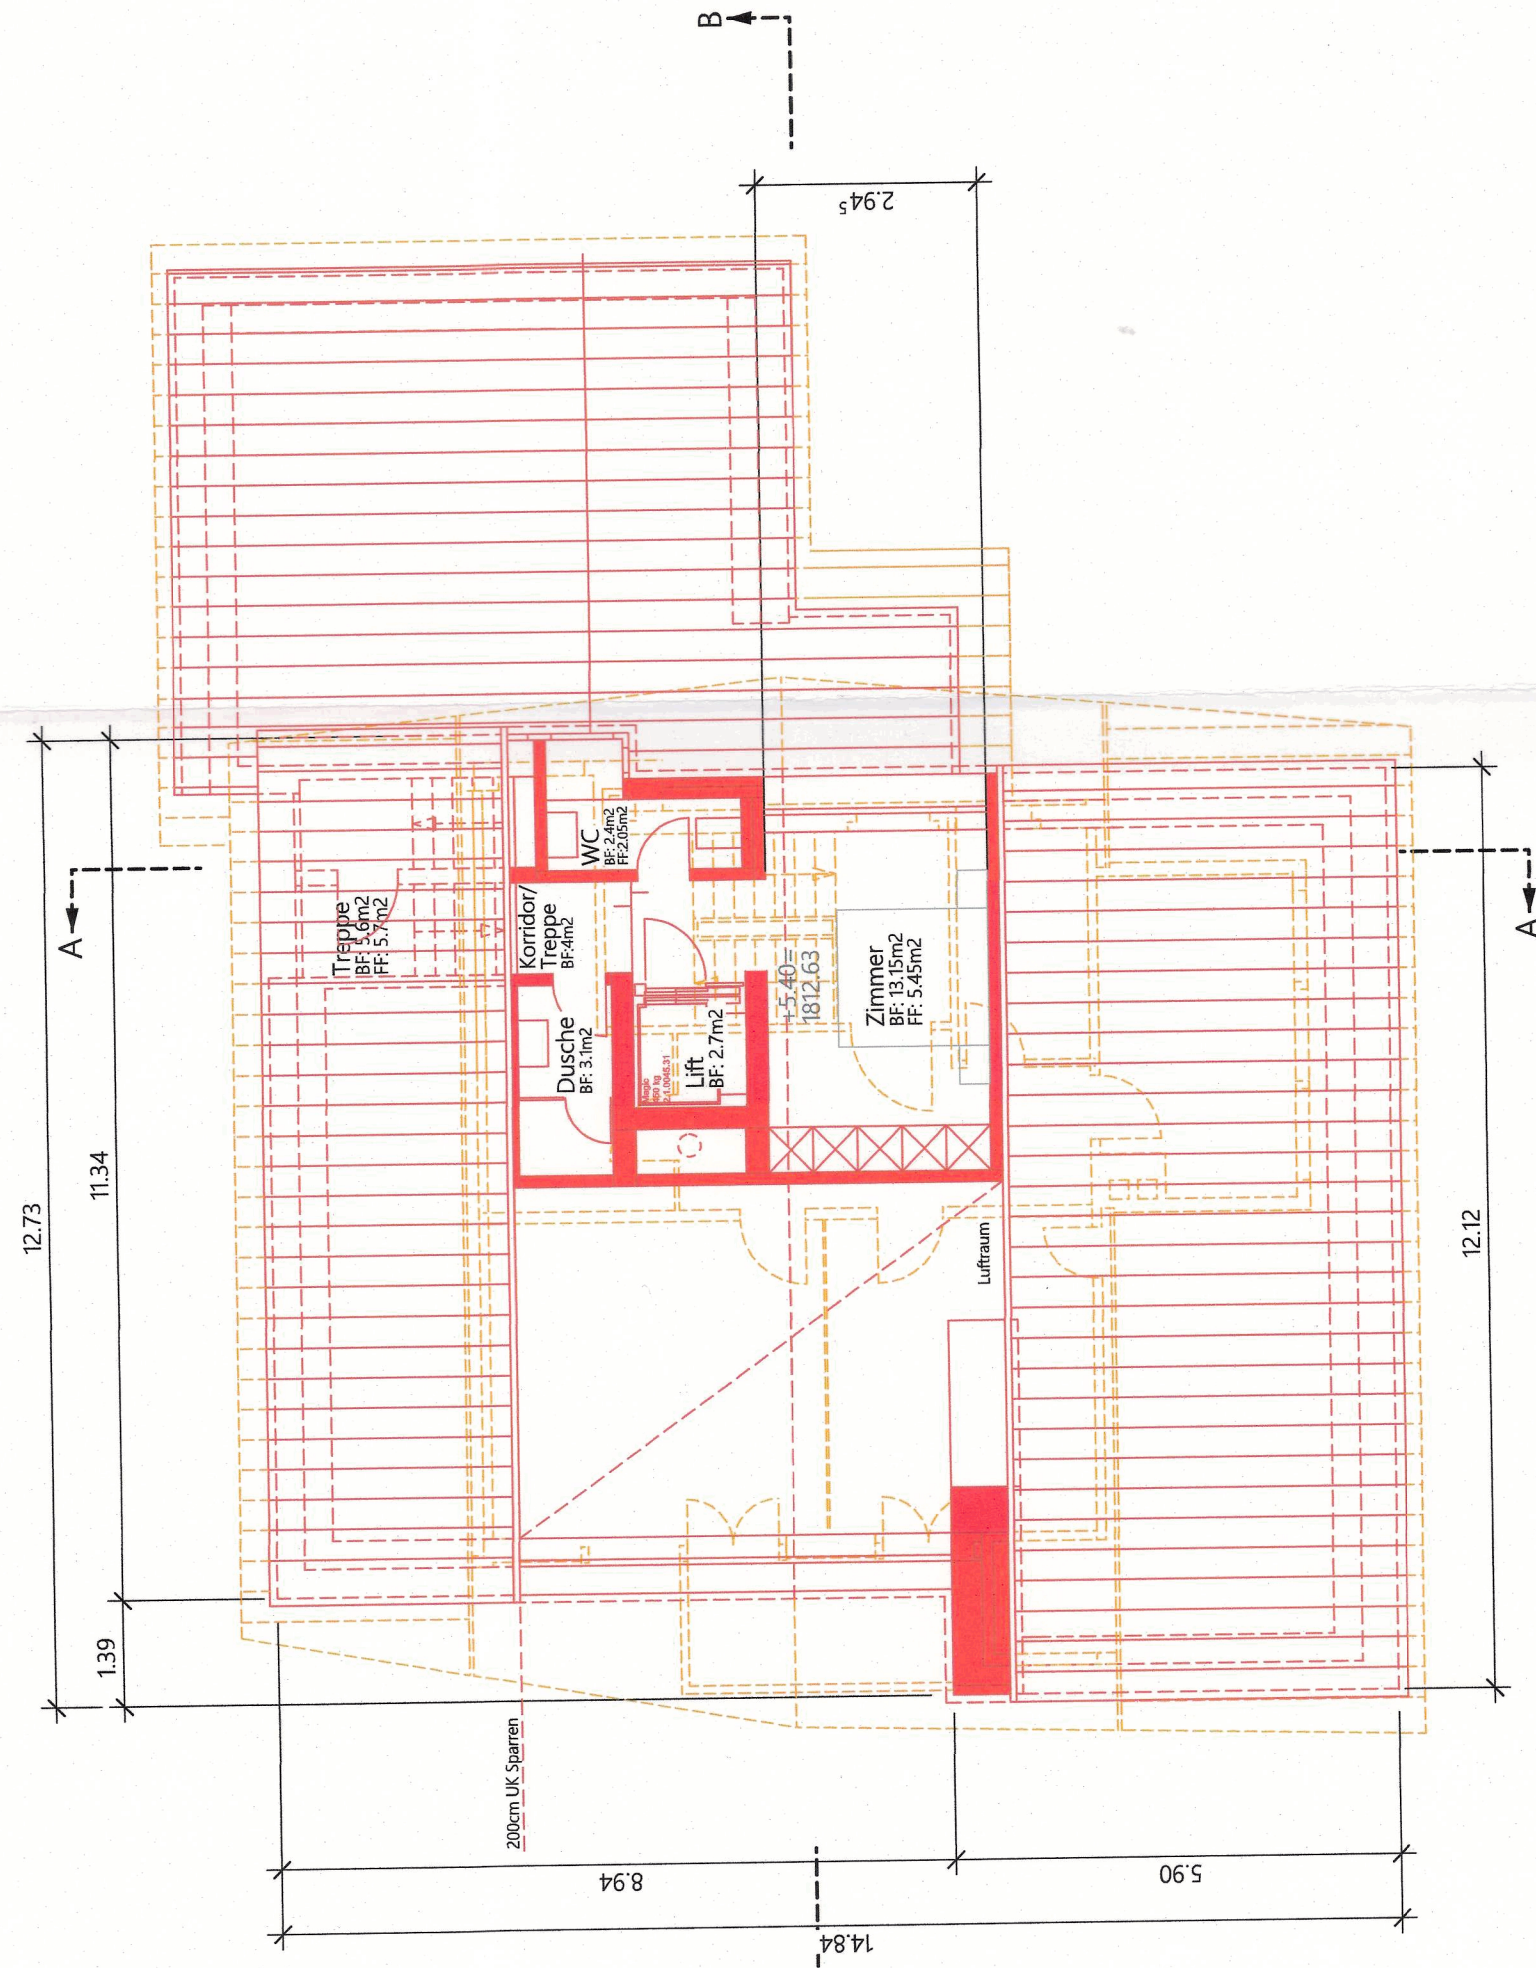


Dachgeschoss




Schnitt A

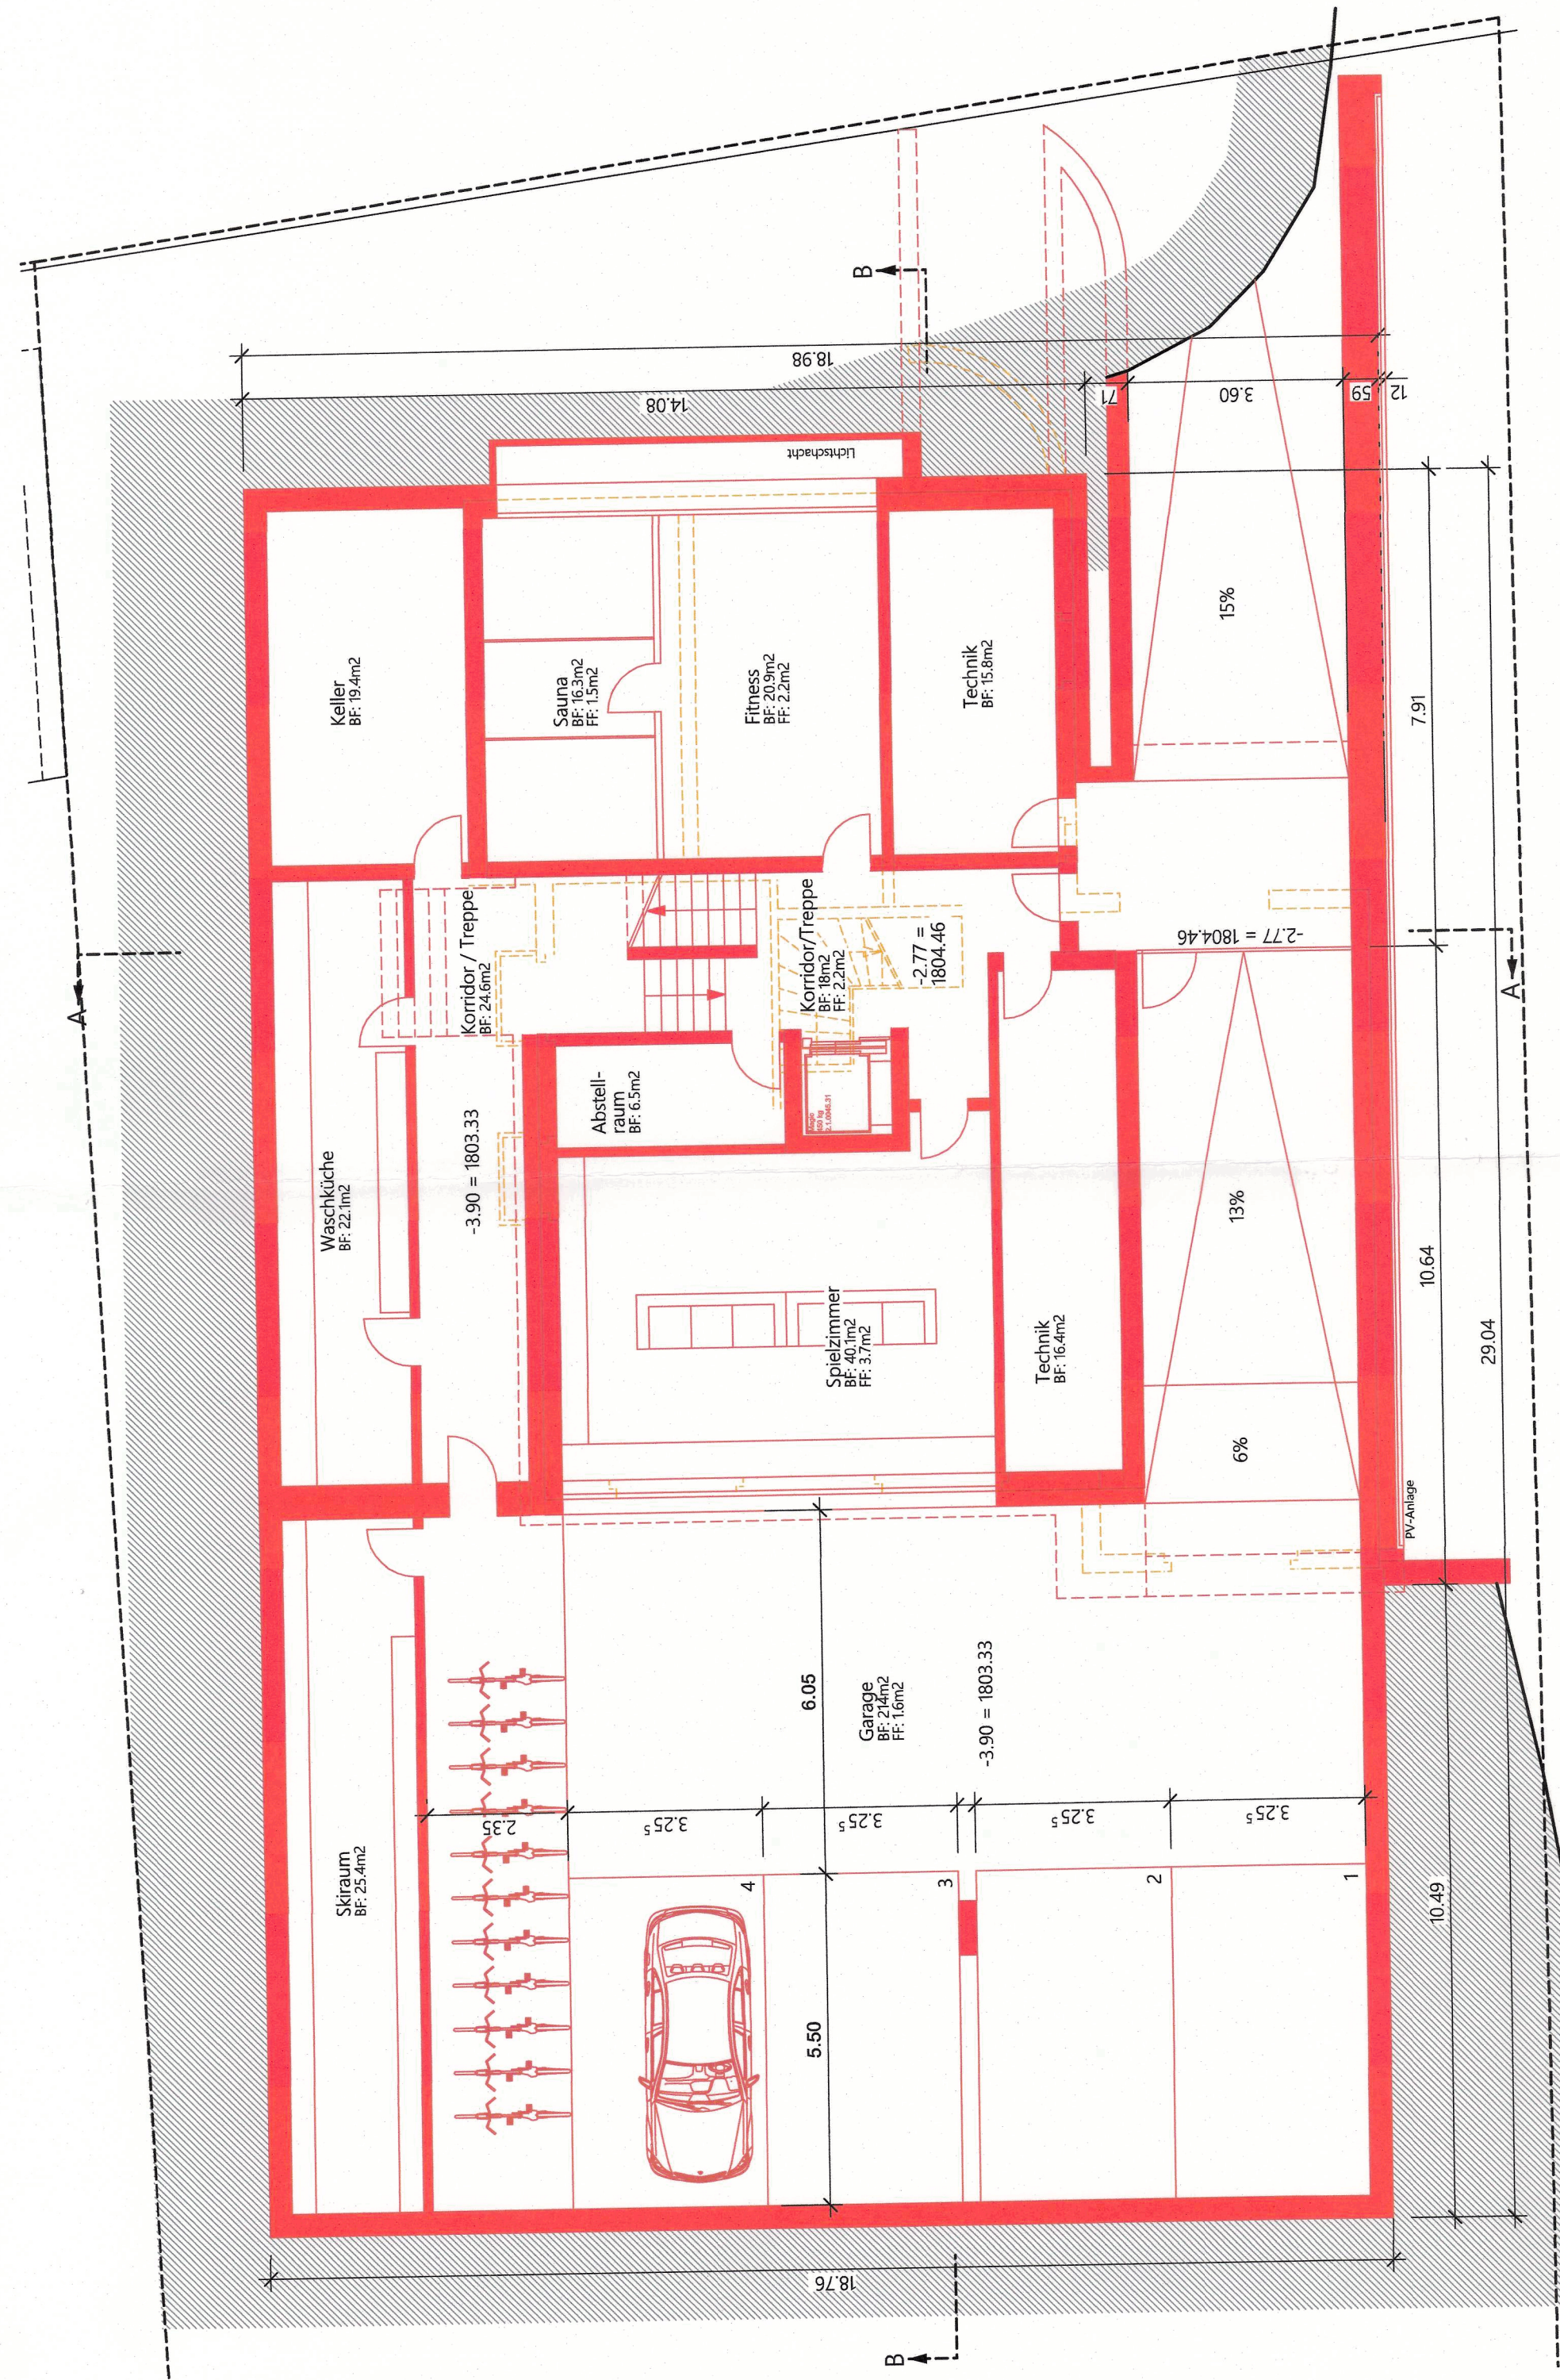

Untergeschoss

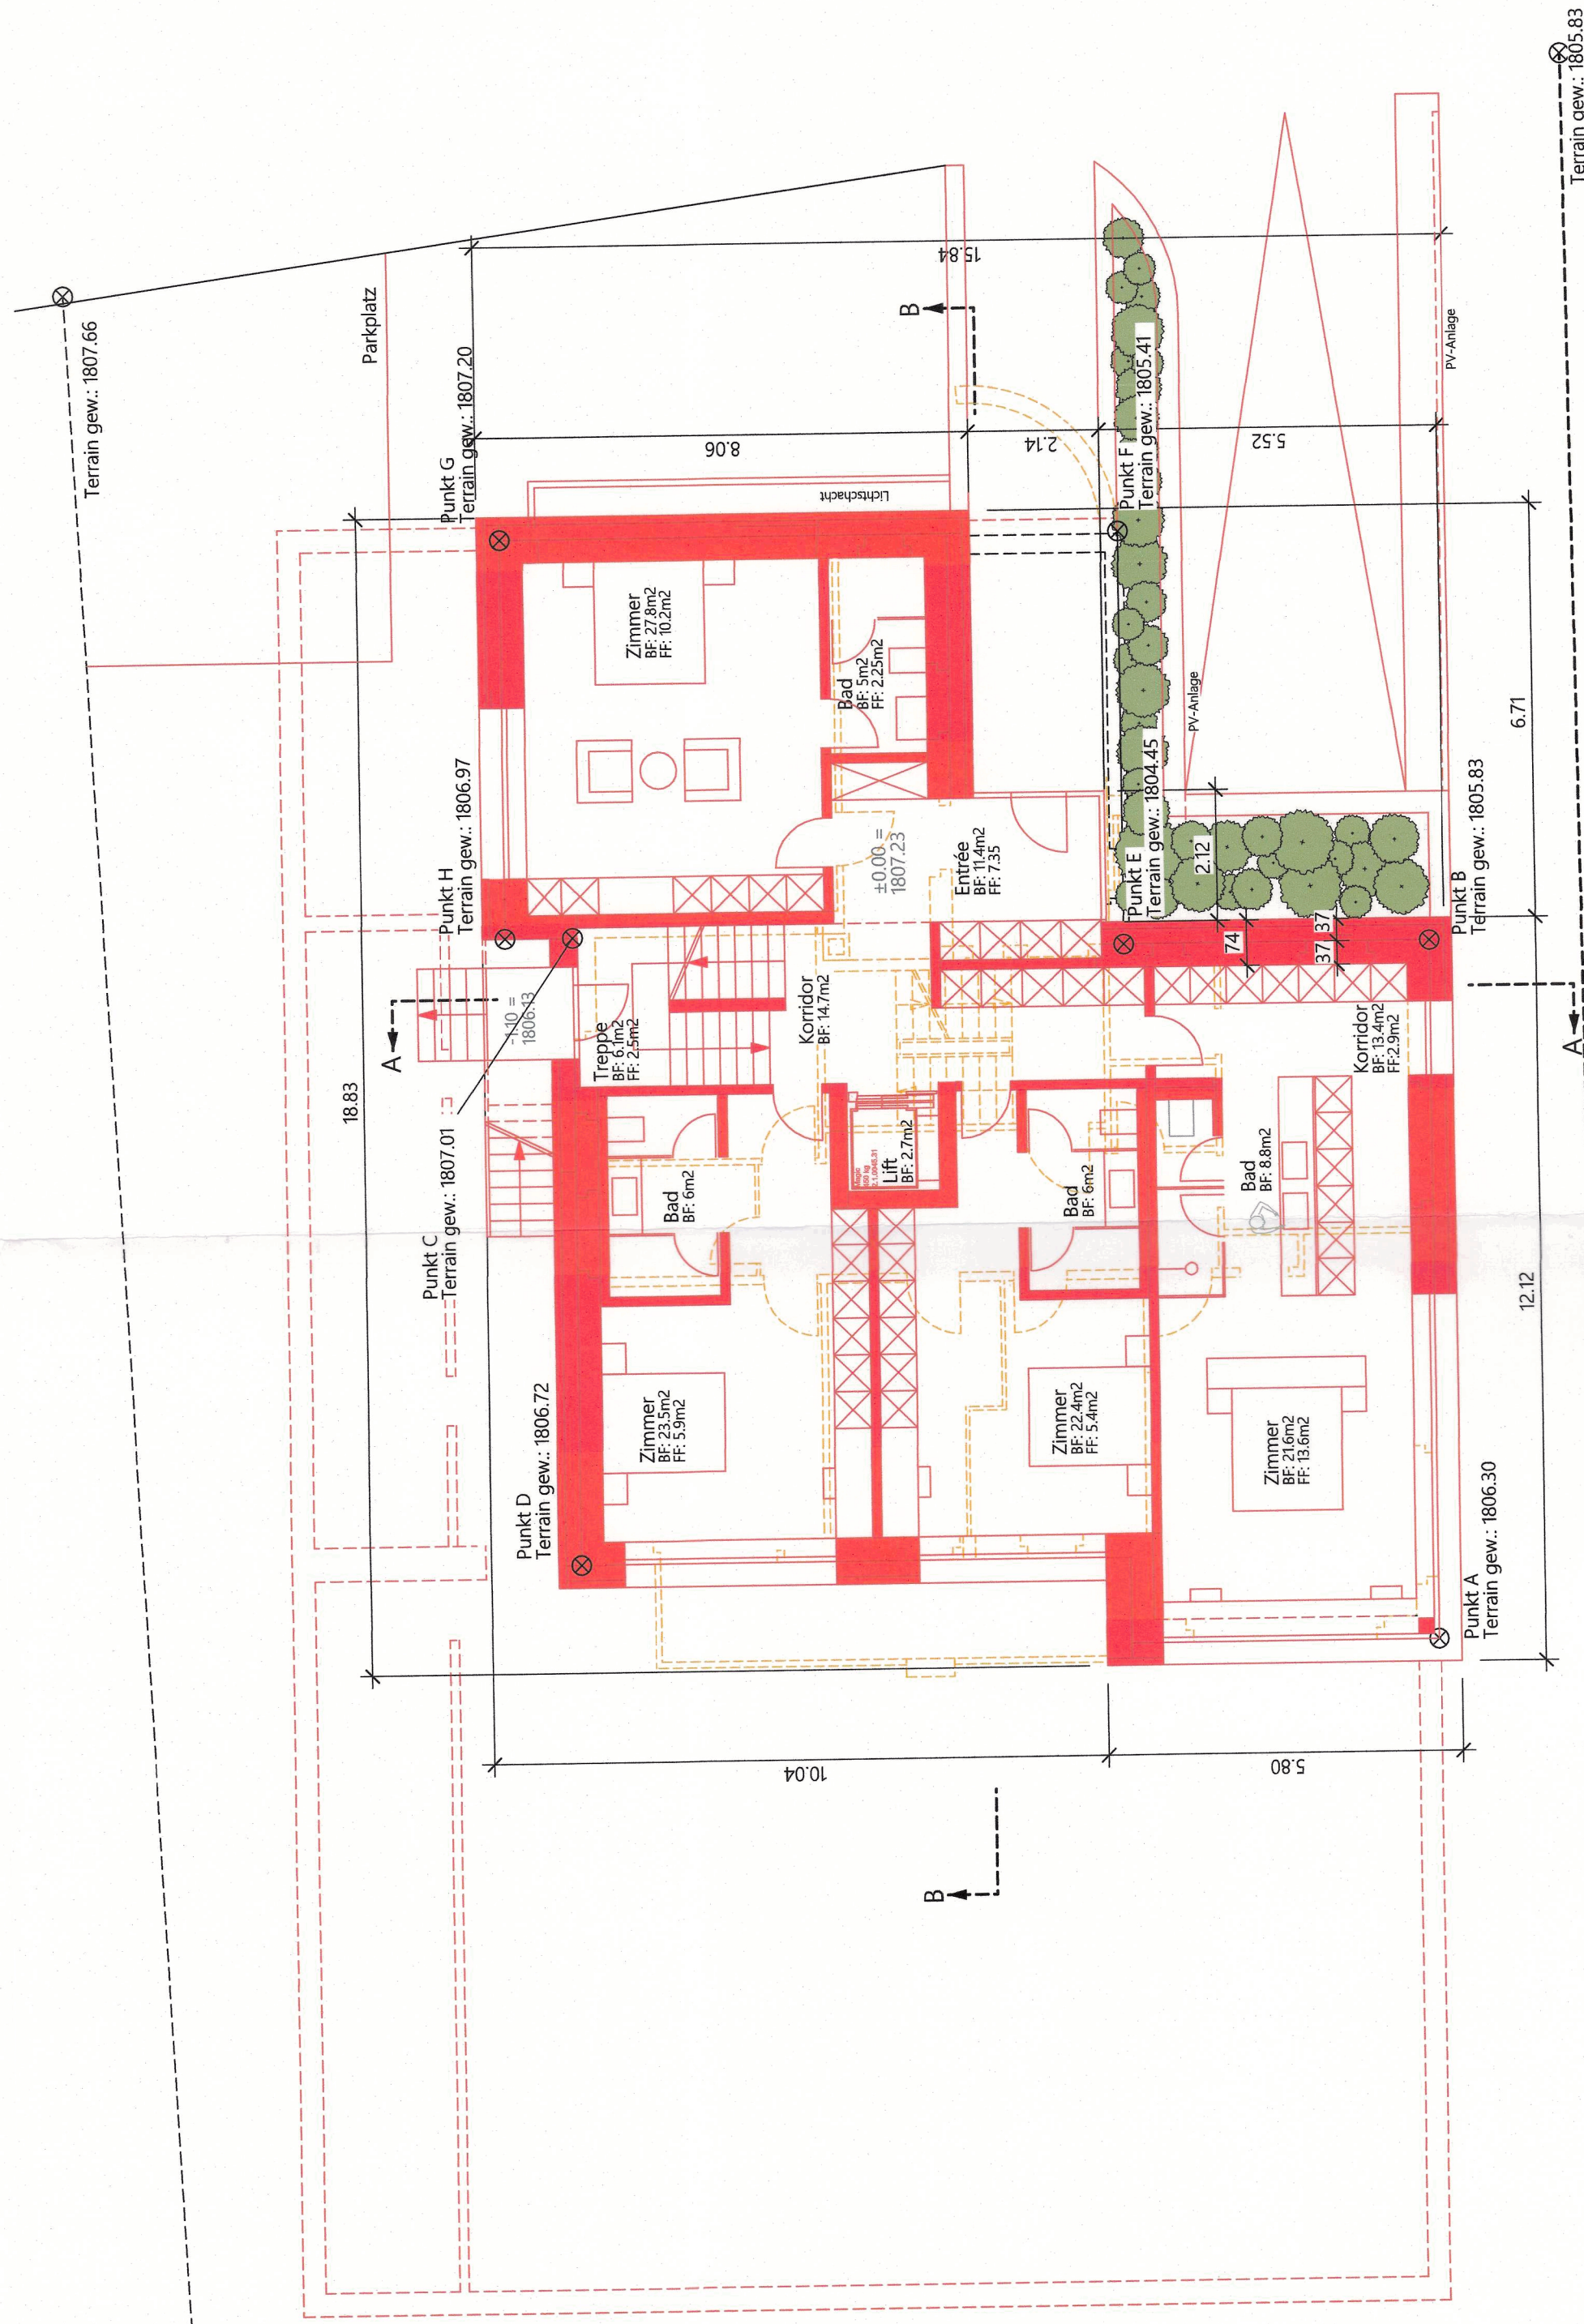

Erdgeschoss

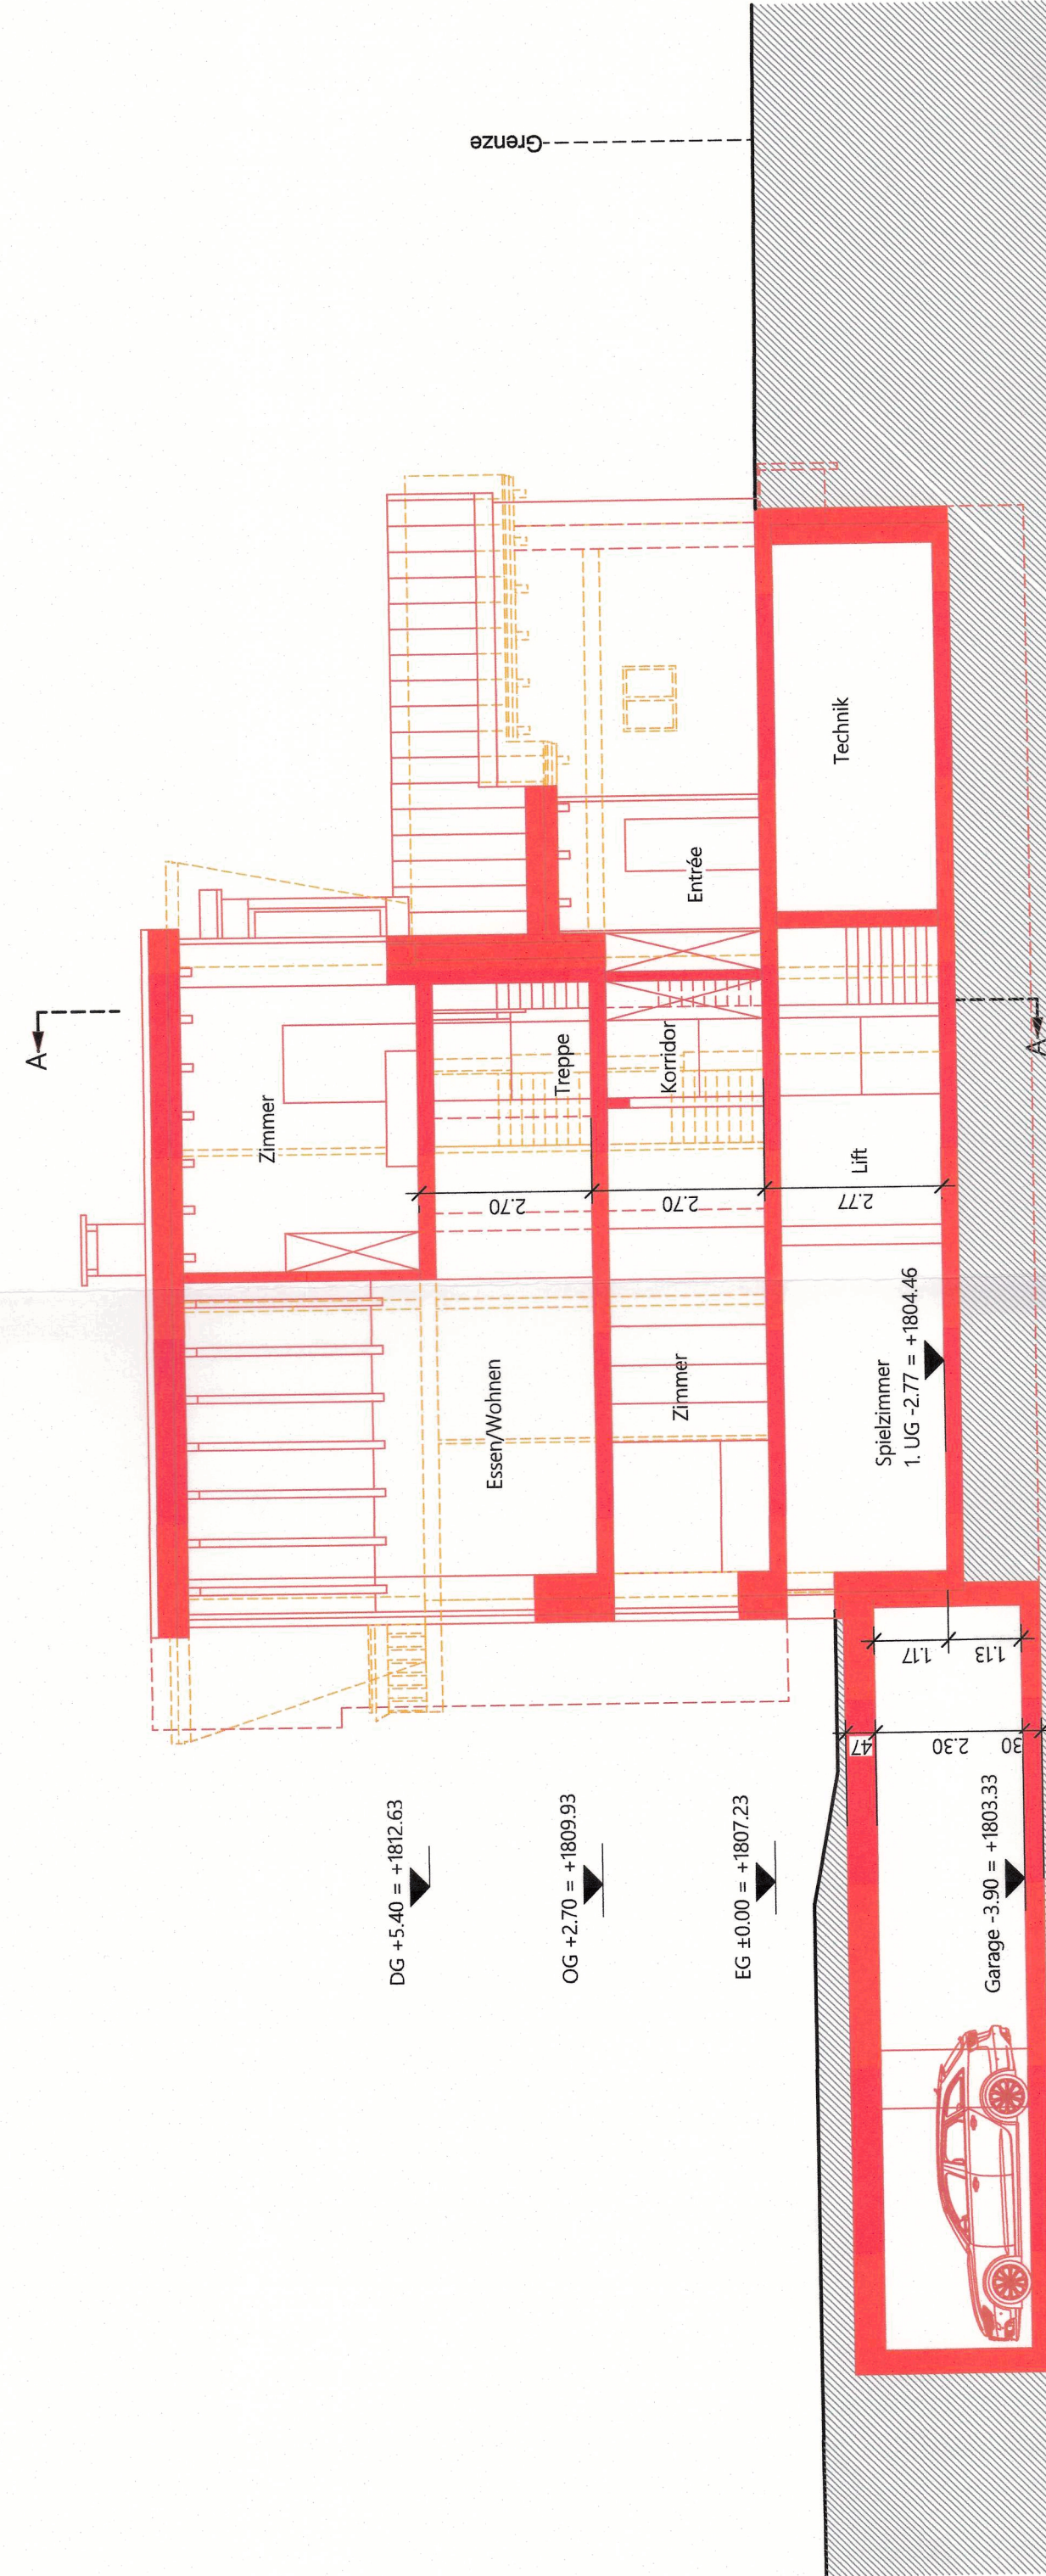

Schnitt B