


STATO DI FATTO

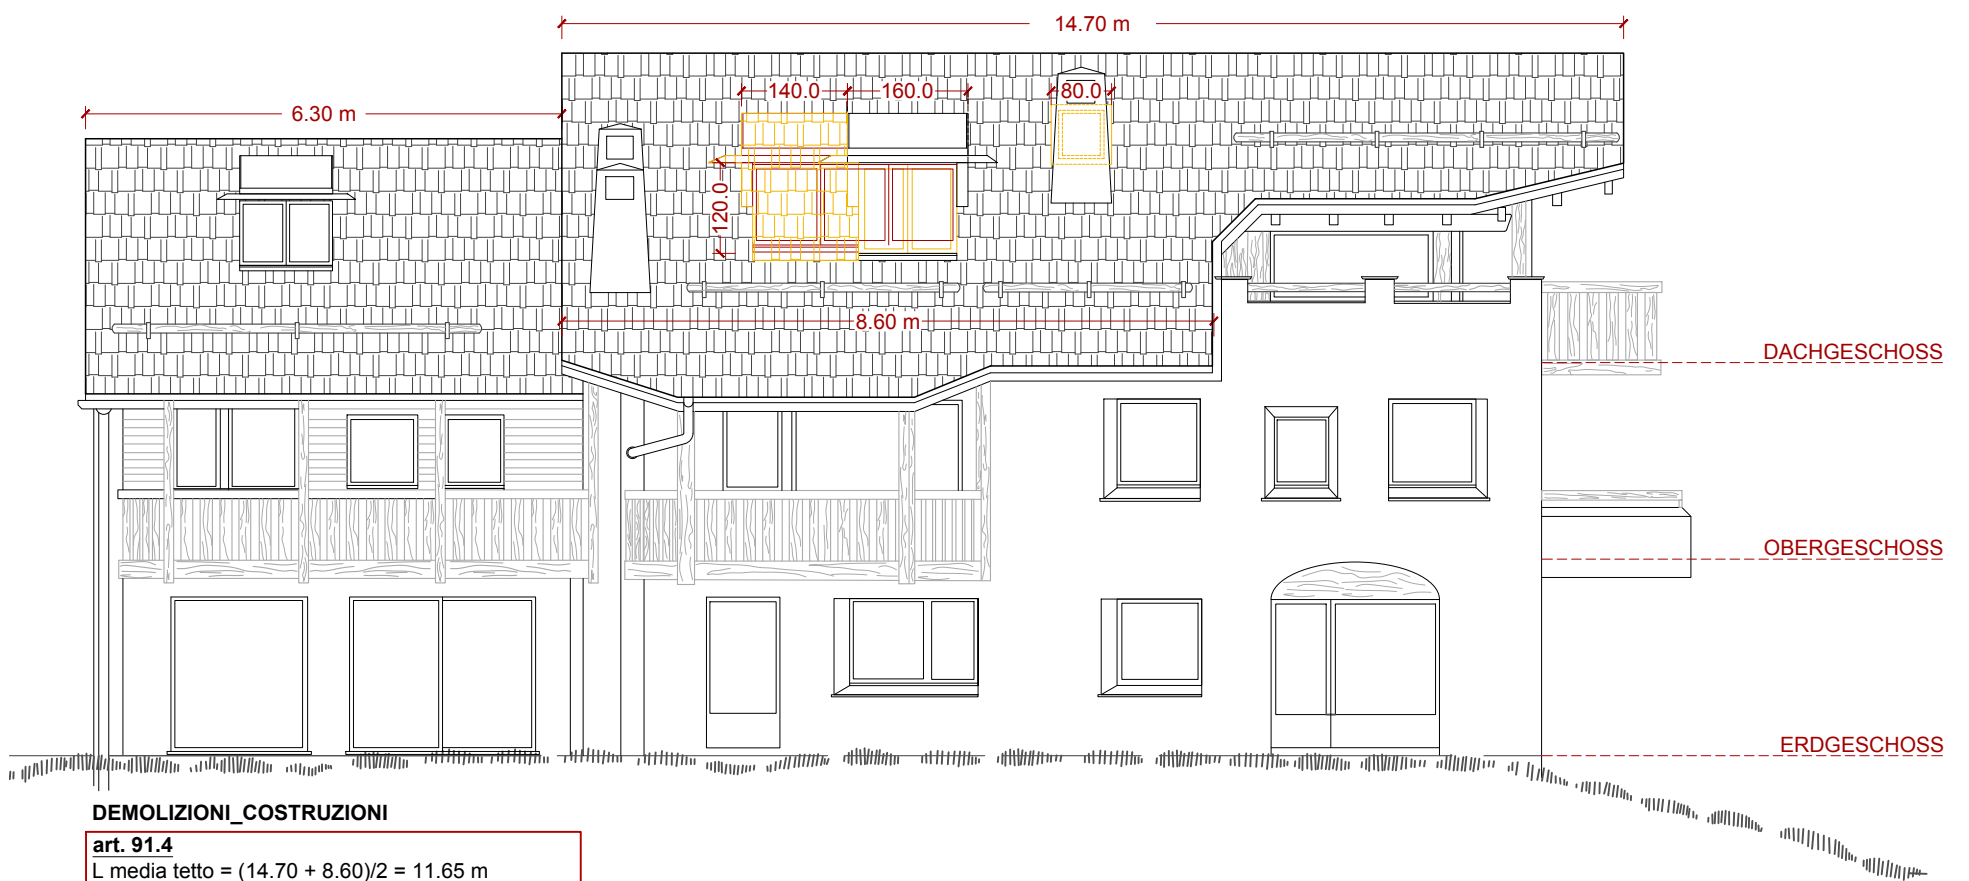

DEMOLIZIONI_COSTRUZIONI

art. 91.4

$L_{\text{media tetto}} = (14.70 + 8.60)/2 = 11.65 \text{ m}$


$L_{\text{max abbaini}} = \frac{1}{3} L_{\text{media tetto}} = 11.65/3 = 3.83 \text{ m}$

$L_{\text{lucernario esistente}} = 1.6 \text{ m}$

$L_{\text{finestra tetto}} = 0.8 \text{ m}$

$L_{\text{ampliamento}} = 3.83 - 1.6 - 0.8 = 1.43 \text{ m}$

■ DEMOLIZIONI ■ COSTRUZIONI

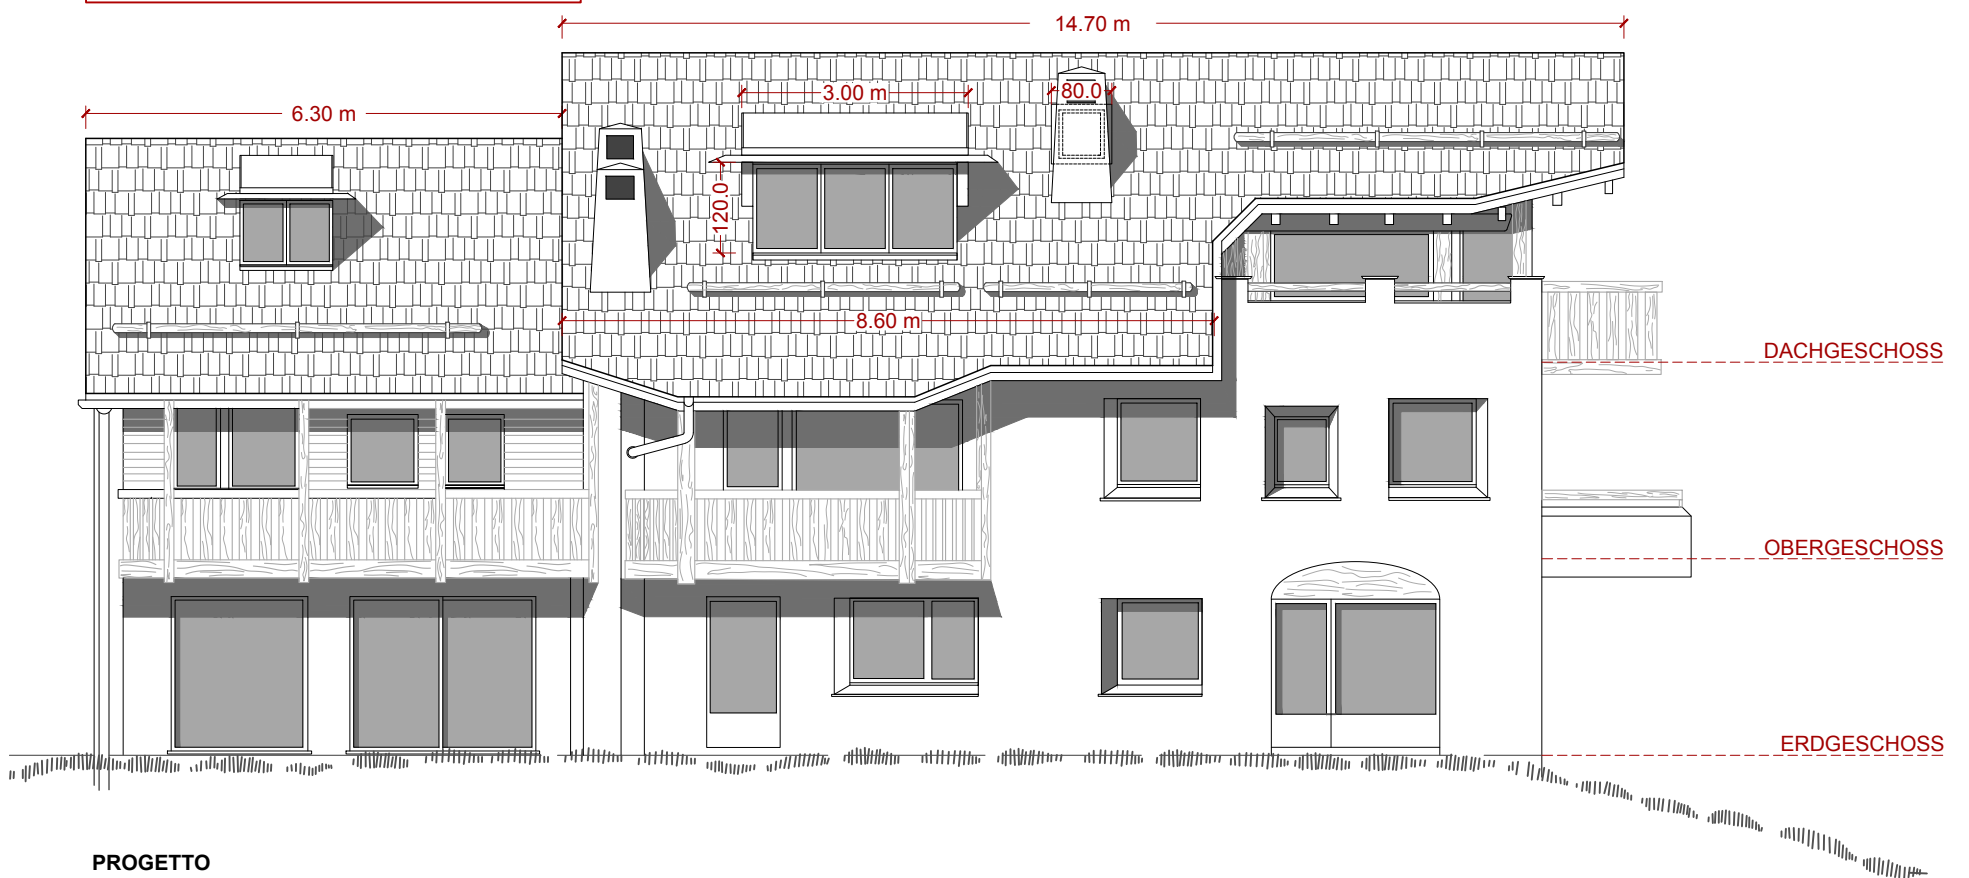

PROGETTO

TITOLO DELL'OPERA CHESA MIRALEJ_Champfèr	TITOLO DEL DISEGNO PROSPETTO SUD	Gaffurini Pagani Tresoldi architetti sagl architettura e architettura d'interni	via Corti 5 CH 6828 Balerna T +41 91 945 11 64	studio@gptarchiteti.ch www.gptarchiteti.ch	SCALA FORMATO	1:100 A3	DATA 27.09.2024	DISEGNO D03
---	-------------------------------------	--	--	---	------------------	-------------	--------------------	----------------