
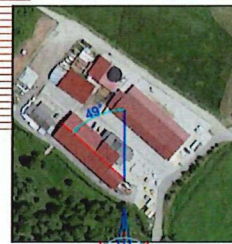


**Situationsplan**

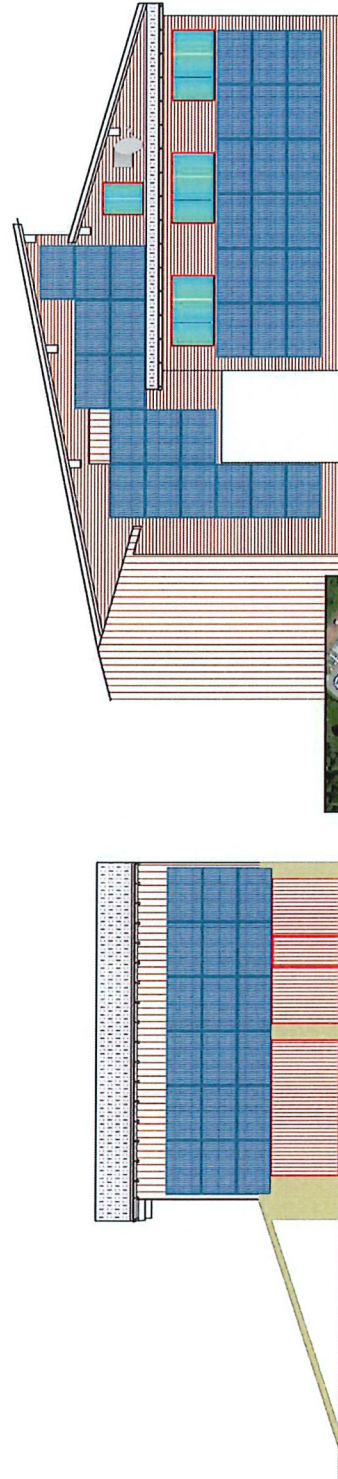

			
Projektierung	Ansprechpartner	Arbeitsnummer	Arbeitsnummer
EEF	PV 1 & PV2	Modul BS-T08MT08BT-GG 442W	Stück 52
		Nennleistung Gesamt	4 String - / -
		Leistungspannung V 39,6	V 801
			Faktor 1,25
		Datum	20-11-2024
		Datennamen: Projekt: 24_399 Situationsplan Fassade	Plan: 002.02.rsp
			M 1: 250