

AUSFÜHRUNG

GRUNDRISS + LÄNGSS HNITT1 + QUERS HNITT 1

ORVATS H AG, 7513 SILVAPLANA

±0.00 = 2078.795 M.Ü.M PL-NR 3122116-5101 GEZ Ffo DAT 21.08.2024
PP 12570243 = 2096.68 M.Ü.M PL-GR 841x594 (A1) MST 1:100 REV 12.09.2024

BESTEHEND NEU
ABBRU H

467.00
467.00

GEW. TERRAIN
NEUES TERRAIN




ORT, DATUM: SILVAPLANA, 12. SEPTEMBER 2024

BAUHERR:


ARHITEKT:

EVTL. GRUND-
EIGENTÜMER:

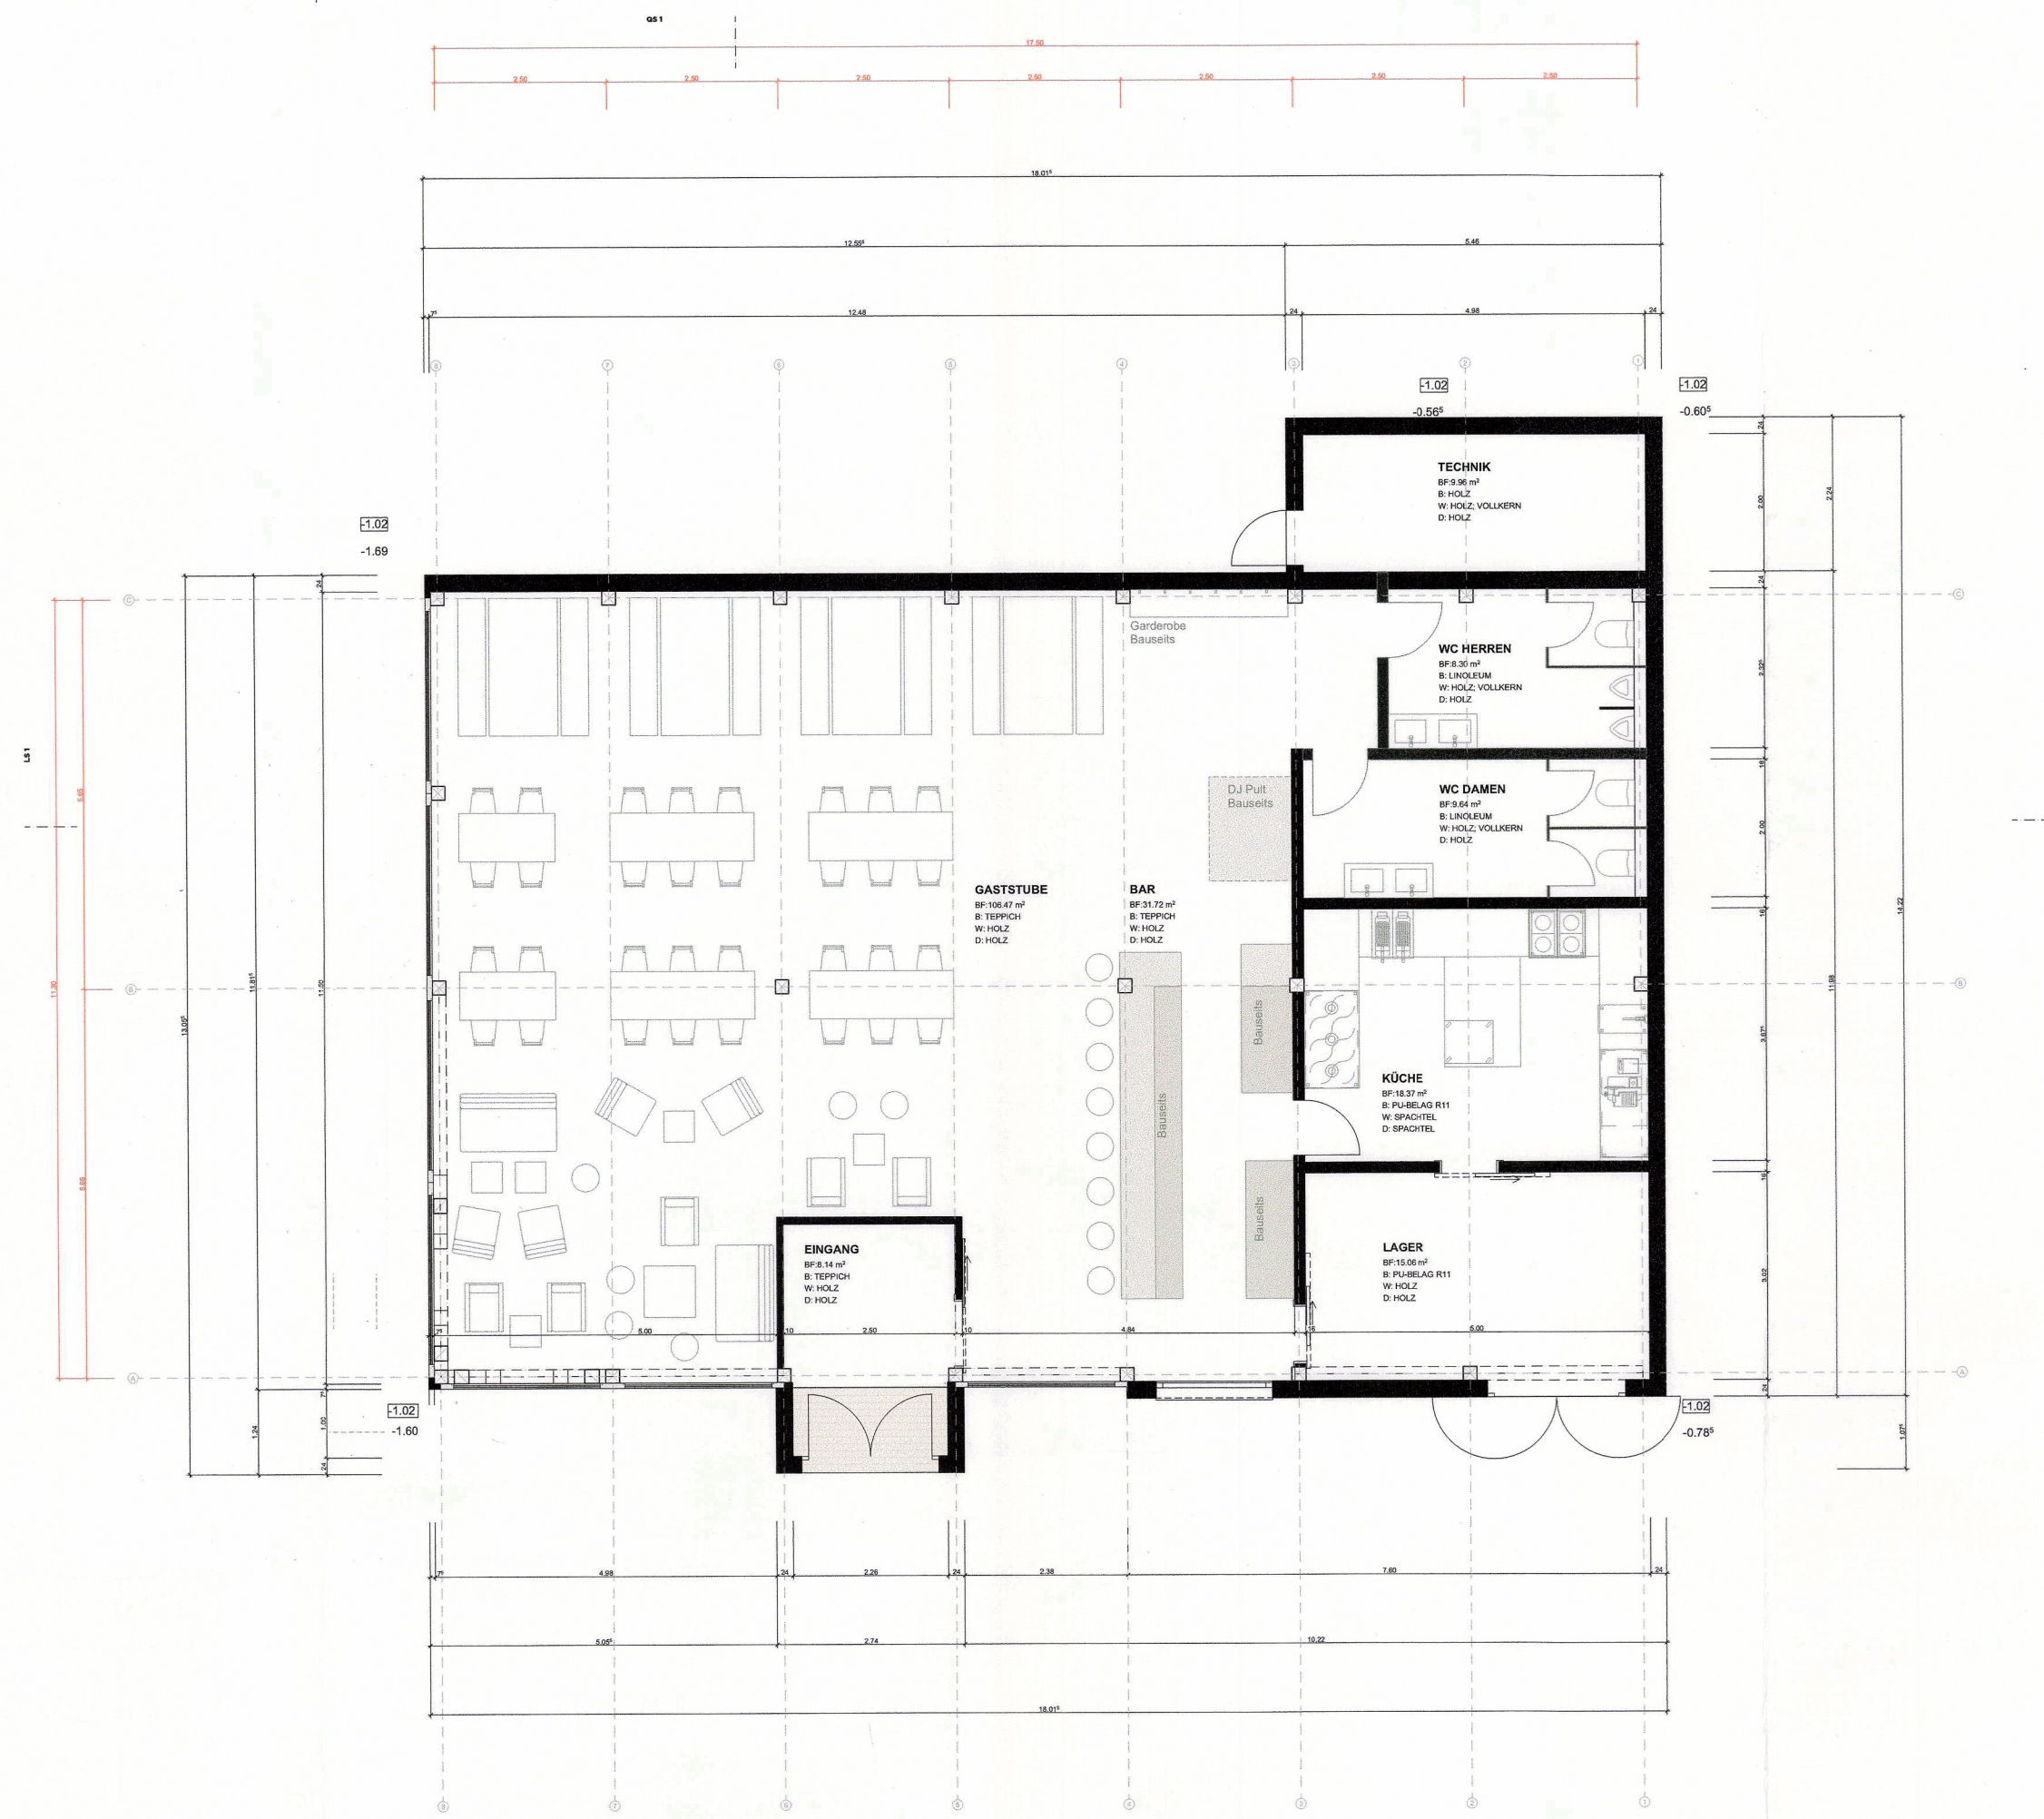


ERDGSSCHOSS

1:100

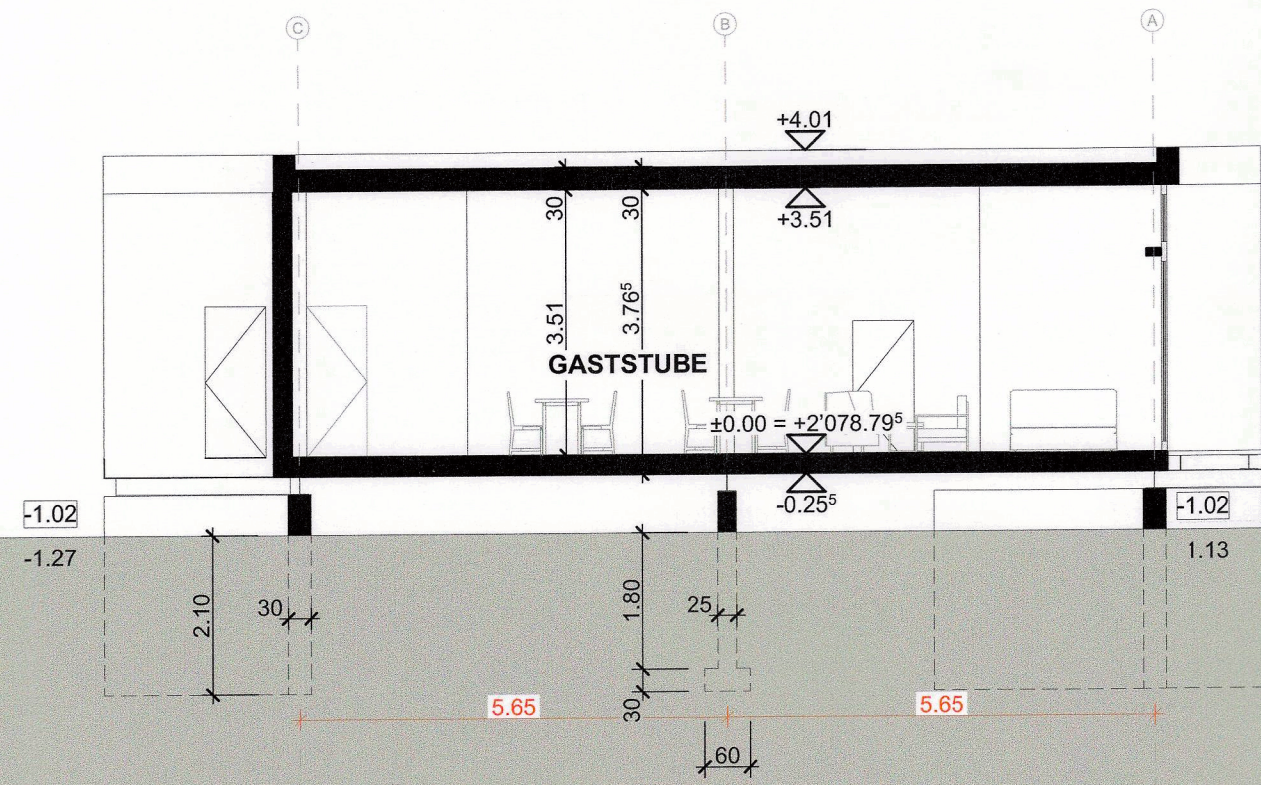

QUERSCHNITT 1

1:100

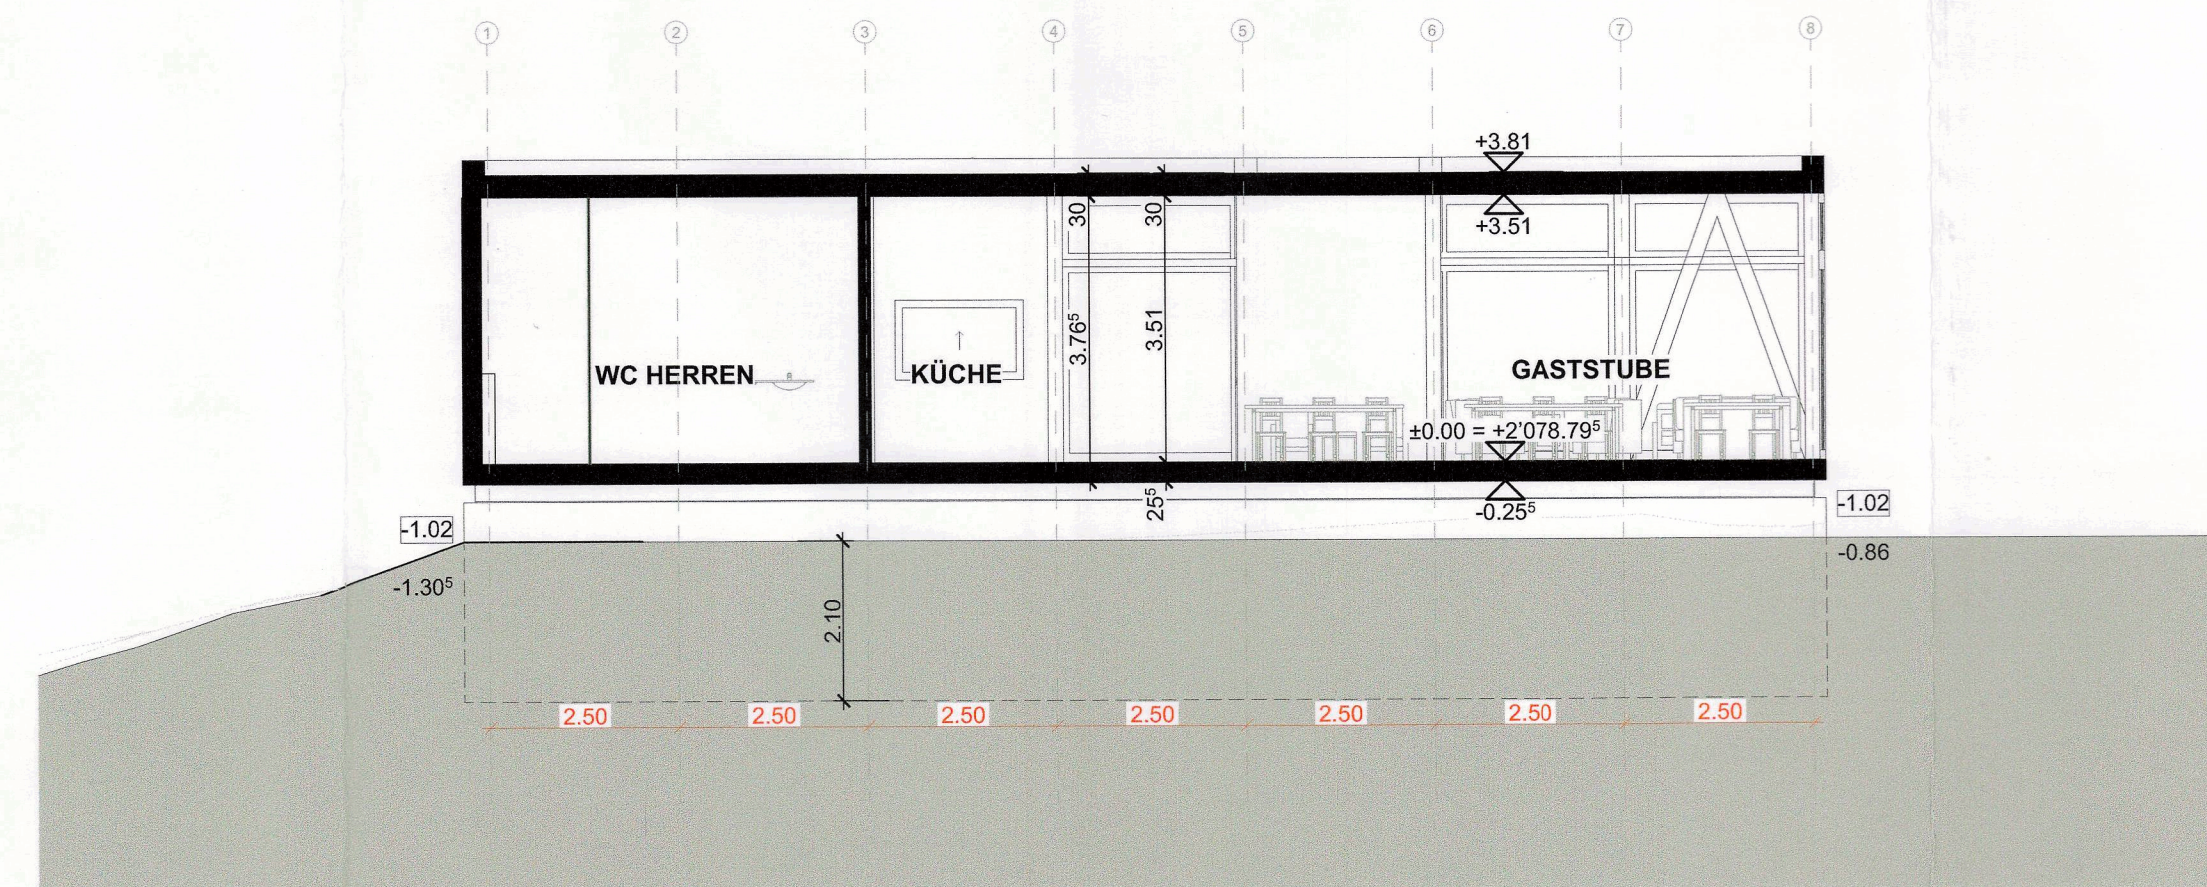

LÄNGSSCHNITT 1

1:100