

CORVATSCH AG



Corvatsch 3303
Diavolezza 2978
Lagalb 2893

NEUBAU HOSSA BAR

STANDORT DES BAUVORHABENS 1:25'000

BAUEINGABE
 ecoalpin
 ambient. natura.
 kontakt@ecoalpin.ch

Corvatsch 3303
Diavolezza 2978
Lagalb 2893

Der Projektverfasser:

Die Bauherrschaft:

Via Sur Crasta Pradè, 7505 Celerina / Schlarigna
 081 834 30 80 / kontakt@ecoalpin.ch

Datum:
21.11.2024

Gezeichnet:
M. Agustoni

Freigabe:
C. Taisch

Plan Nr.:
4.001

Projektiert:
M. Aebli

Format:
A3

CAD Plan Nr.:
pb004001.npl

Index:

Projekt Nr.:
4.24.014

ecoalpin.
 ambient. natura. territori.

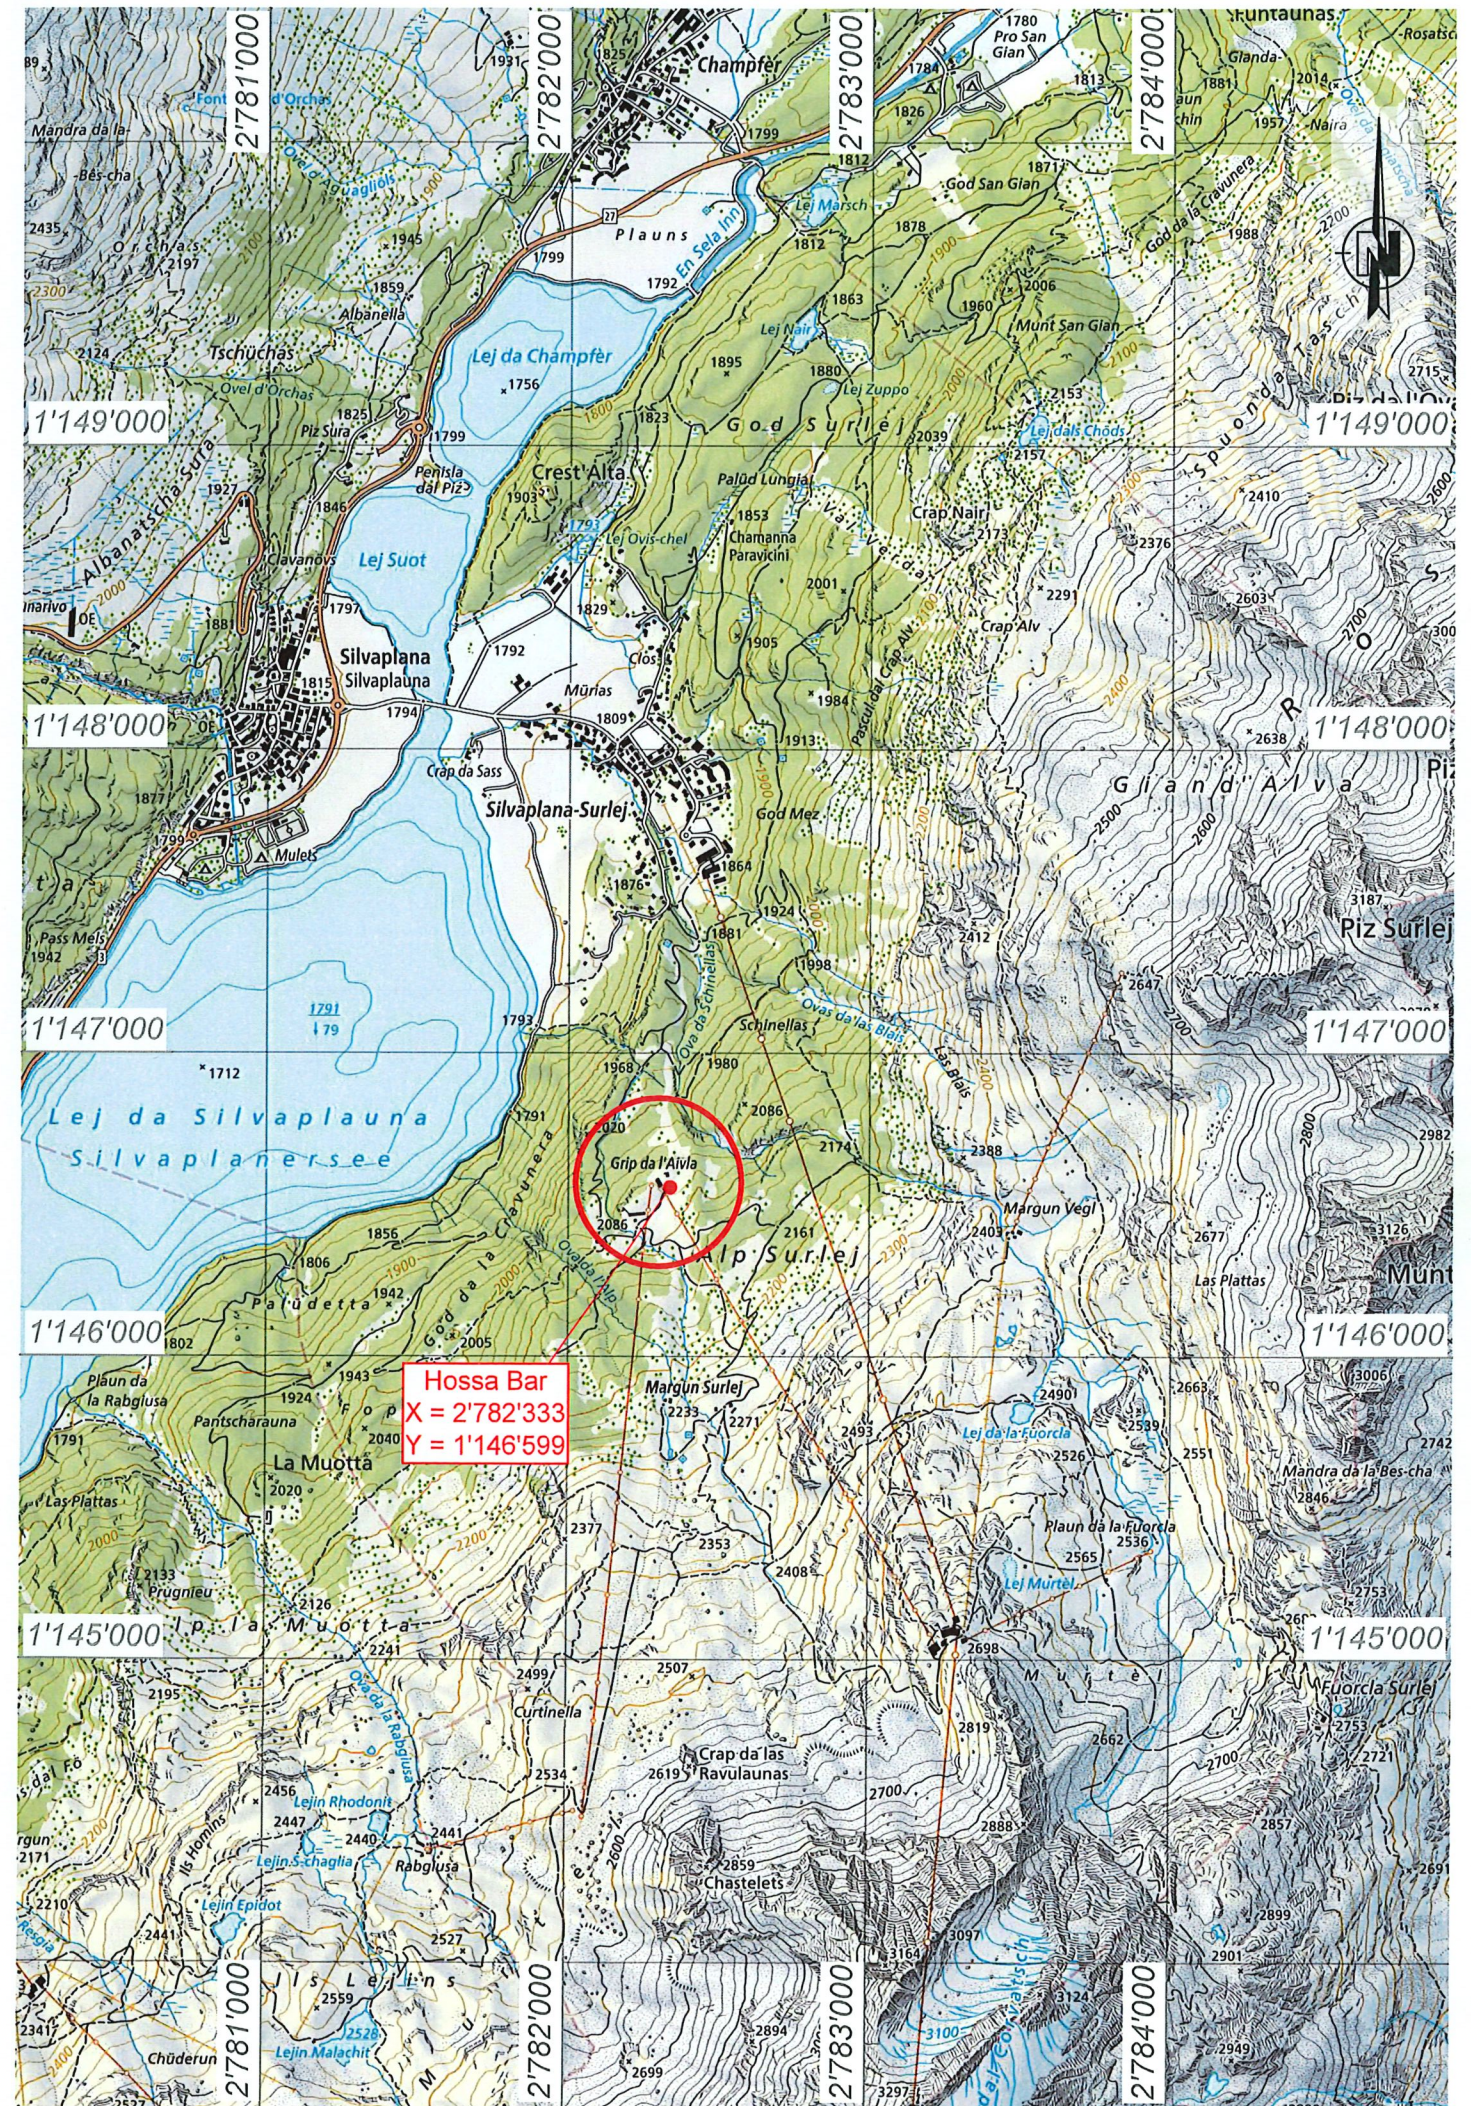


Bild 1 Übersicht 1:25'000 (Quelle: www.map.geo.admin.ch - 2023)

Standort des Bauvorhabens