# CORVATSCH AG

Corvatsch 3303
Diavolezza 2978
Lagalb 2893

## NEUBAU HOSSA BAR

SITUATION MIT
WERKLEITUNGEN 1:500
NORMALPROFIL 1:50

BAUEINGABE

Der Projektverfasser: ecoalpin. ambiaint. natüra. territori. Via Sur Crasta Pradè, 7505 Celerina/Schlarigna, 081 834 30 80, kontakt@ecoalpin.ch

Die Bauherrschaft: Corvatsch 3303 Diavolezza 2978 Lagalb 2893

| | | | |
|---|---|---|---|
| Via Sur Crasta Pradè, 7505 Celerina / Schlarigna<br>081 834 30 80 / kontakt@ecoalpin.ch | Datum: 21.11.2024 | Gezeichnet: M. Agustoni | Freigabe: C. Taisch | Plan Nr.: 4.002 |
| ecoalpin. ambiaint. natüra. territori. | Projektiert: M. Aebli | Format: 60 x 84 | CAD Plan Nr.: pb004002.npl | |
| | Index: | | | Projekt Nr.: 4.24.014 |
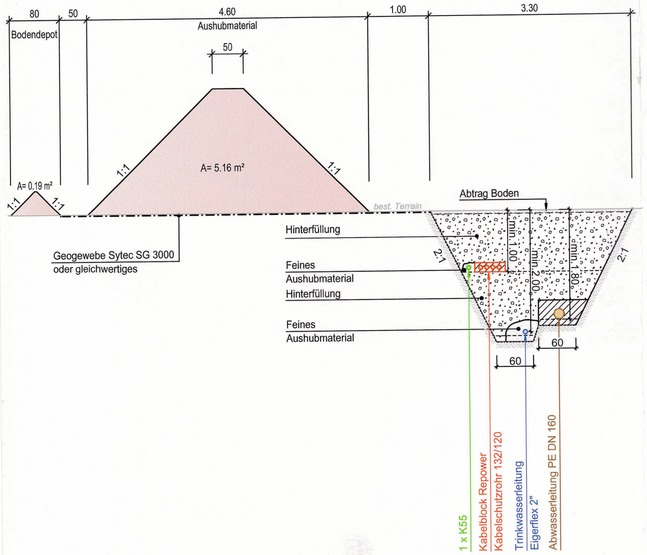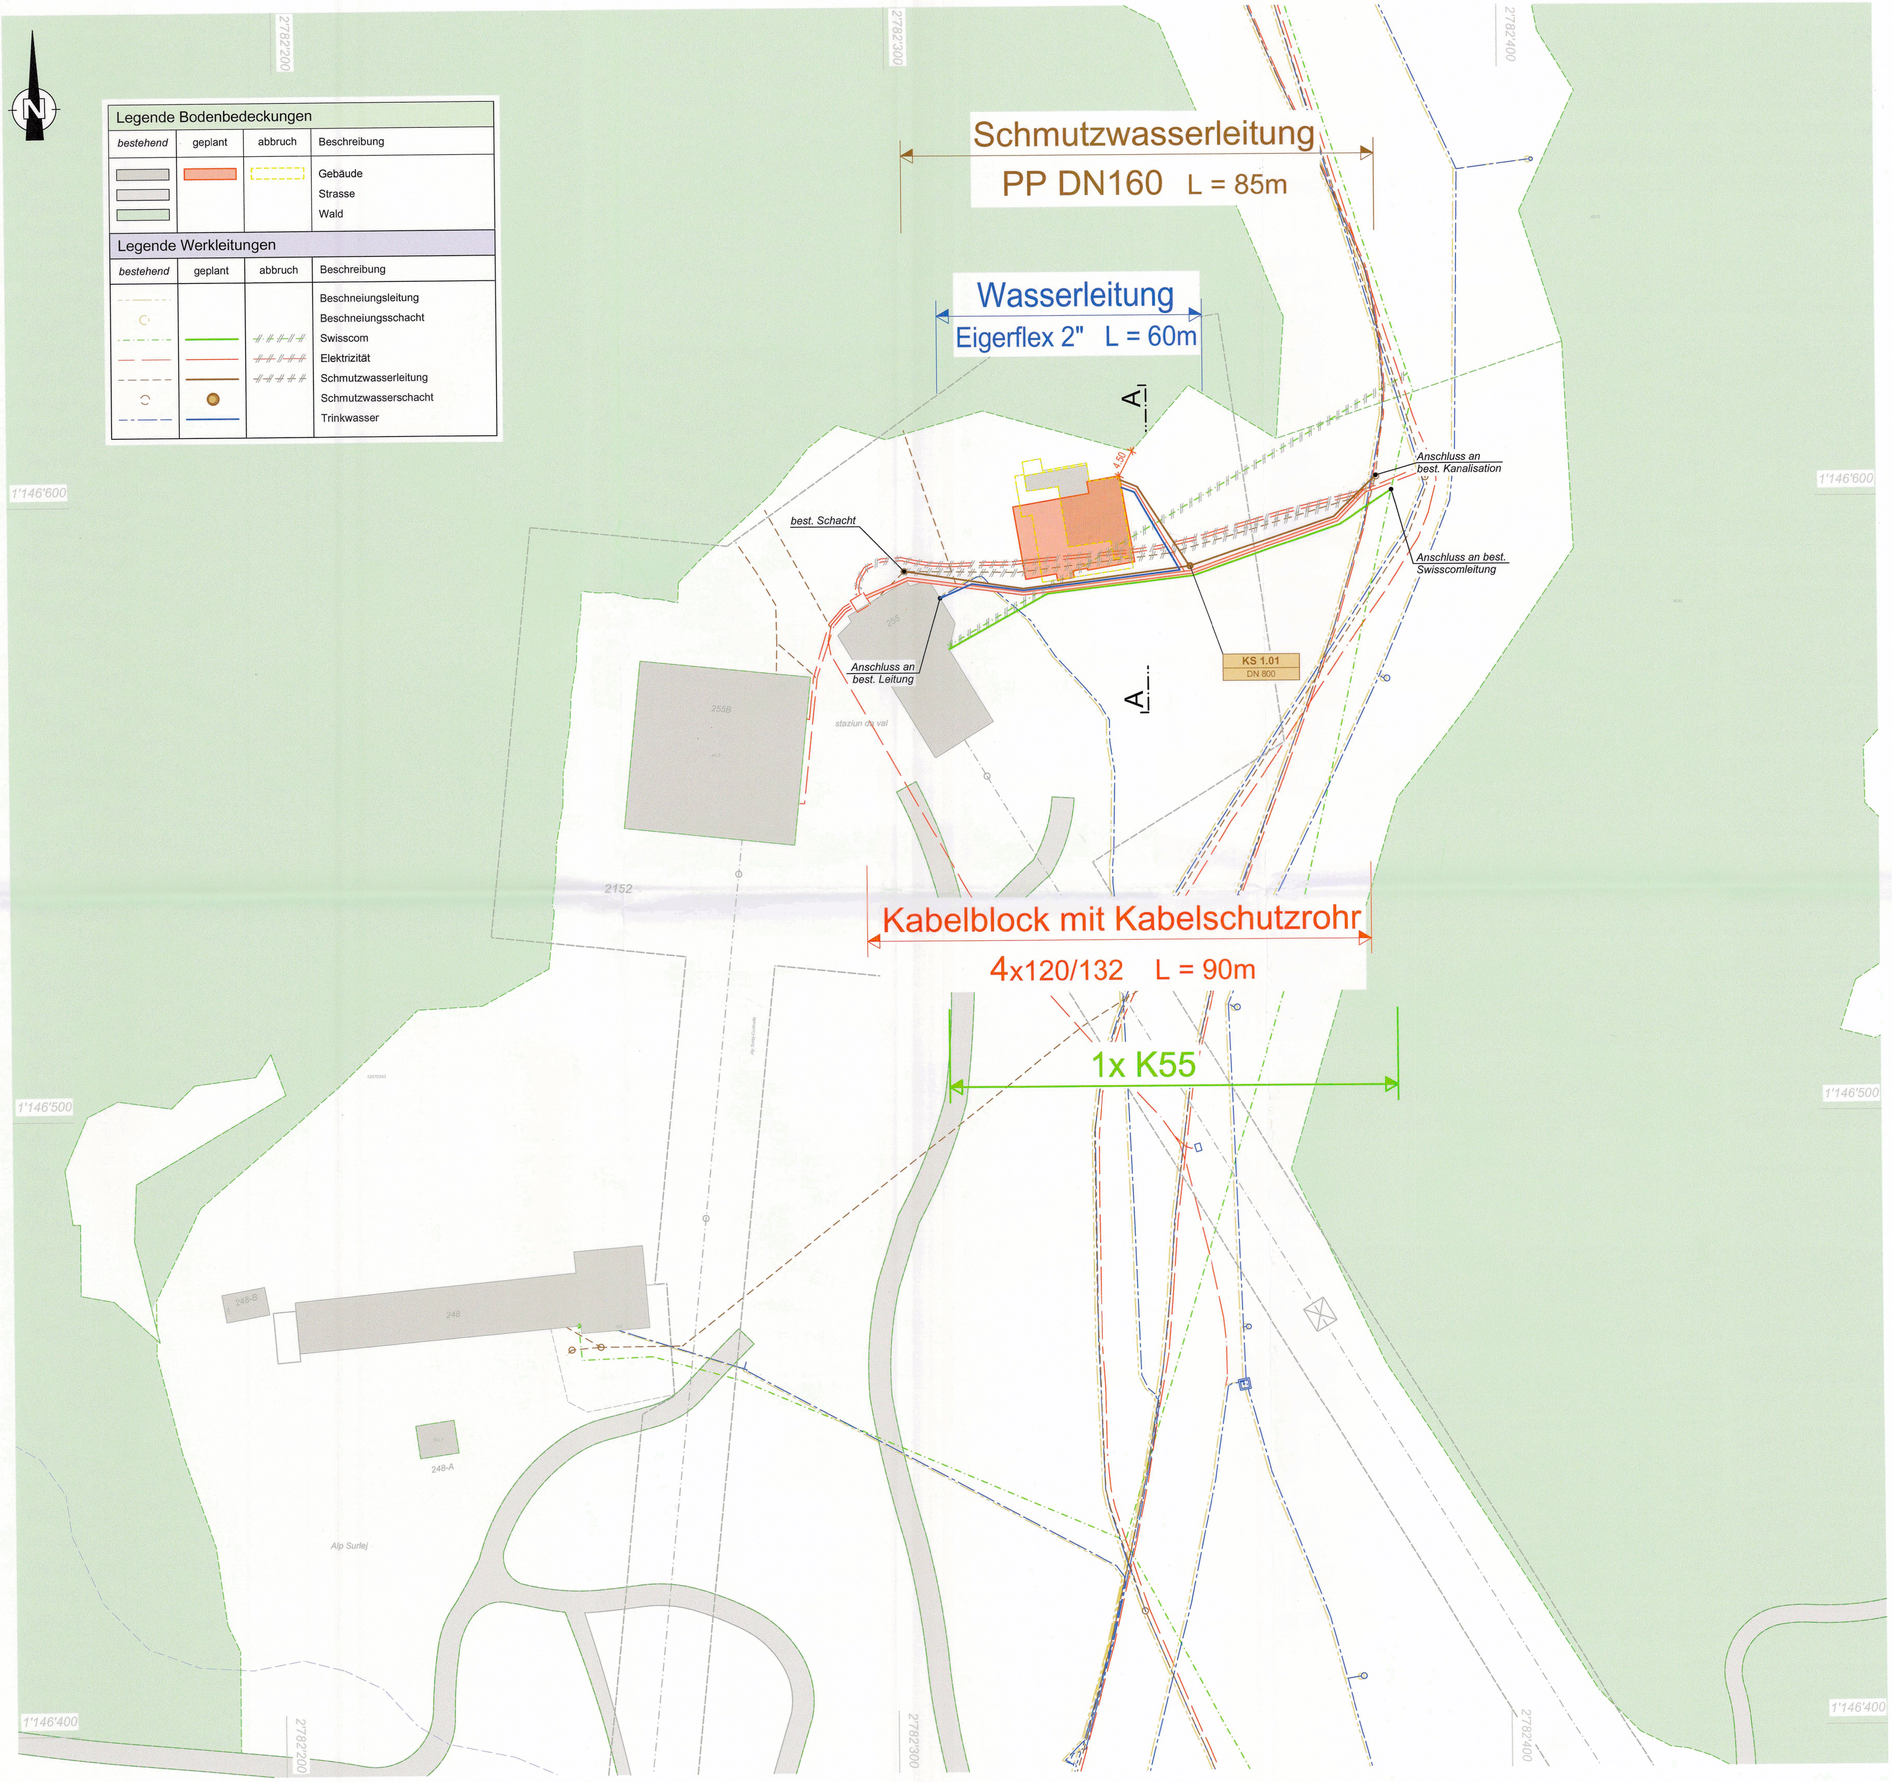
## NORMALPROFIL A-A 1:50