SITUATIONSPLAN mit Abstände des Kamins zu Nachbargebäude

Objekt: Einstellhalle, Parzelle 2050, 7513 Silvaplana

Corvatsch Power GmbH 7513 Silvaplana

Silvaplana, 10.07.2024
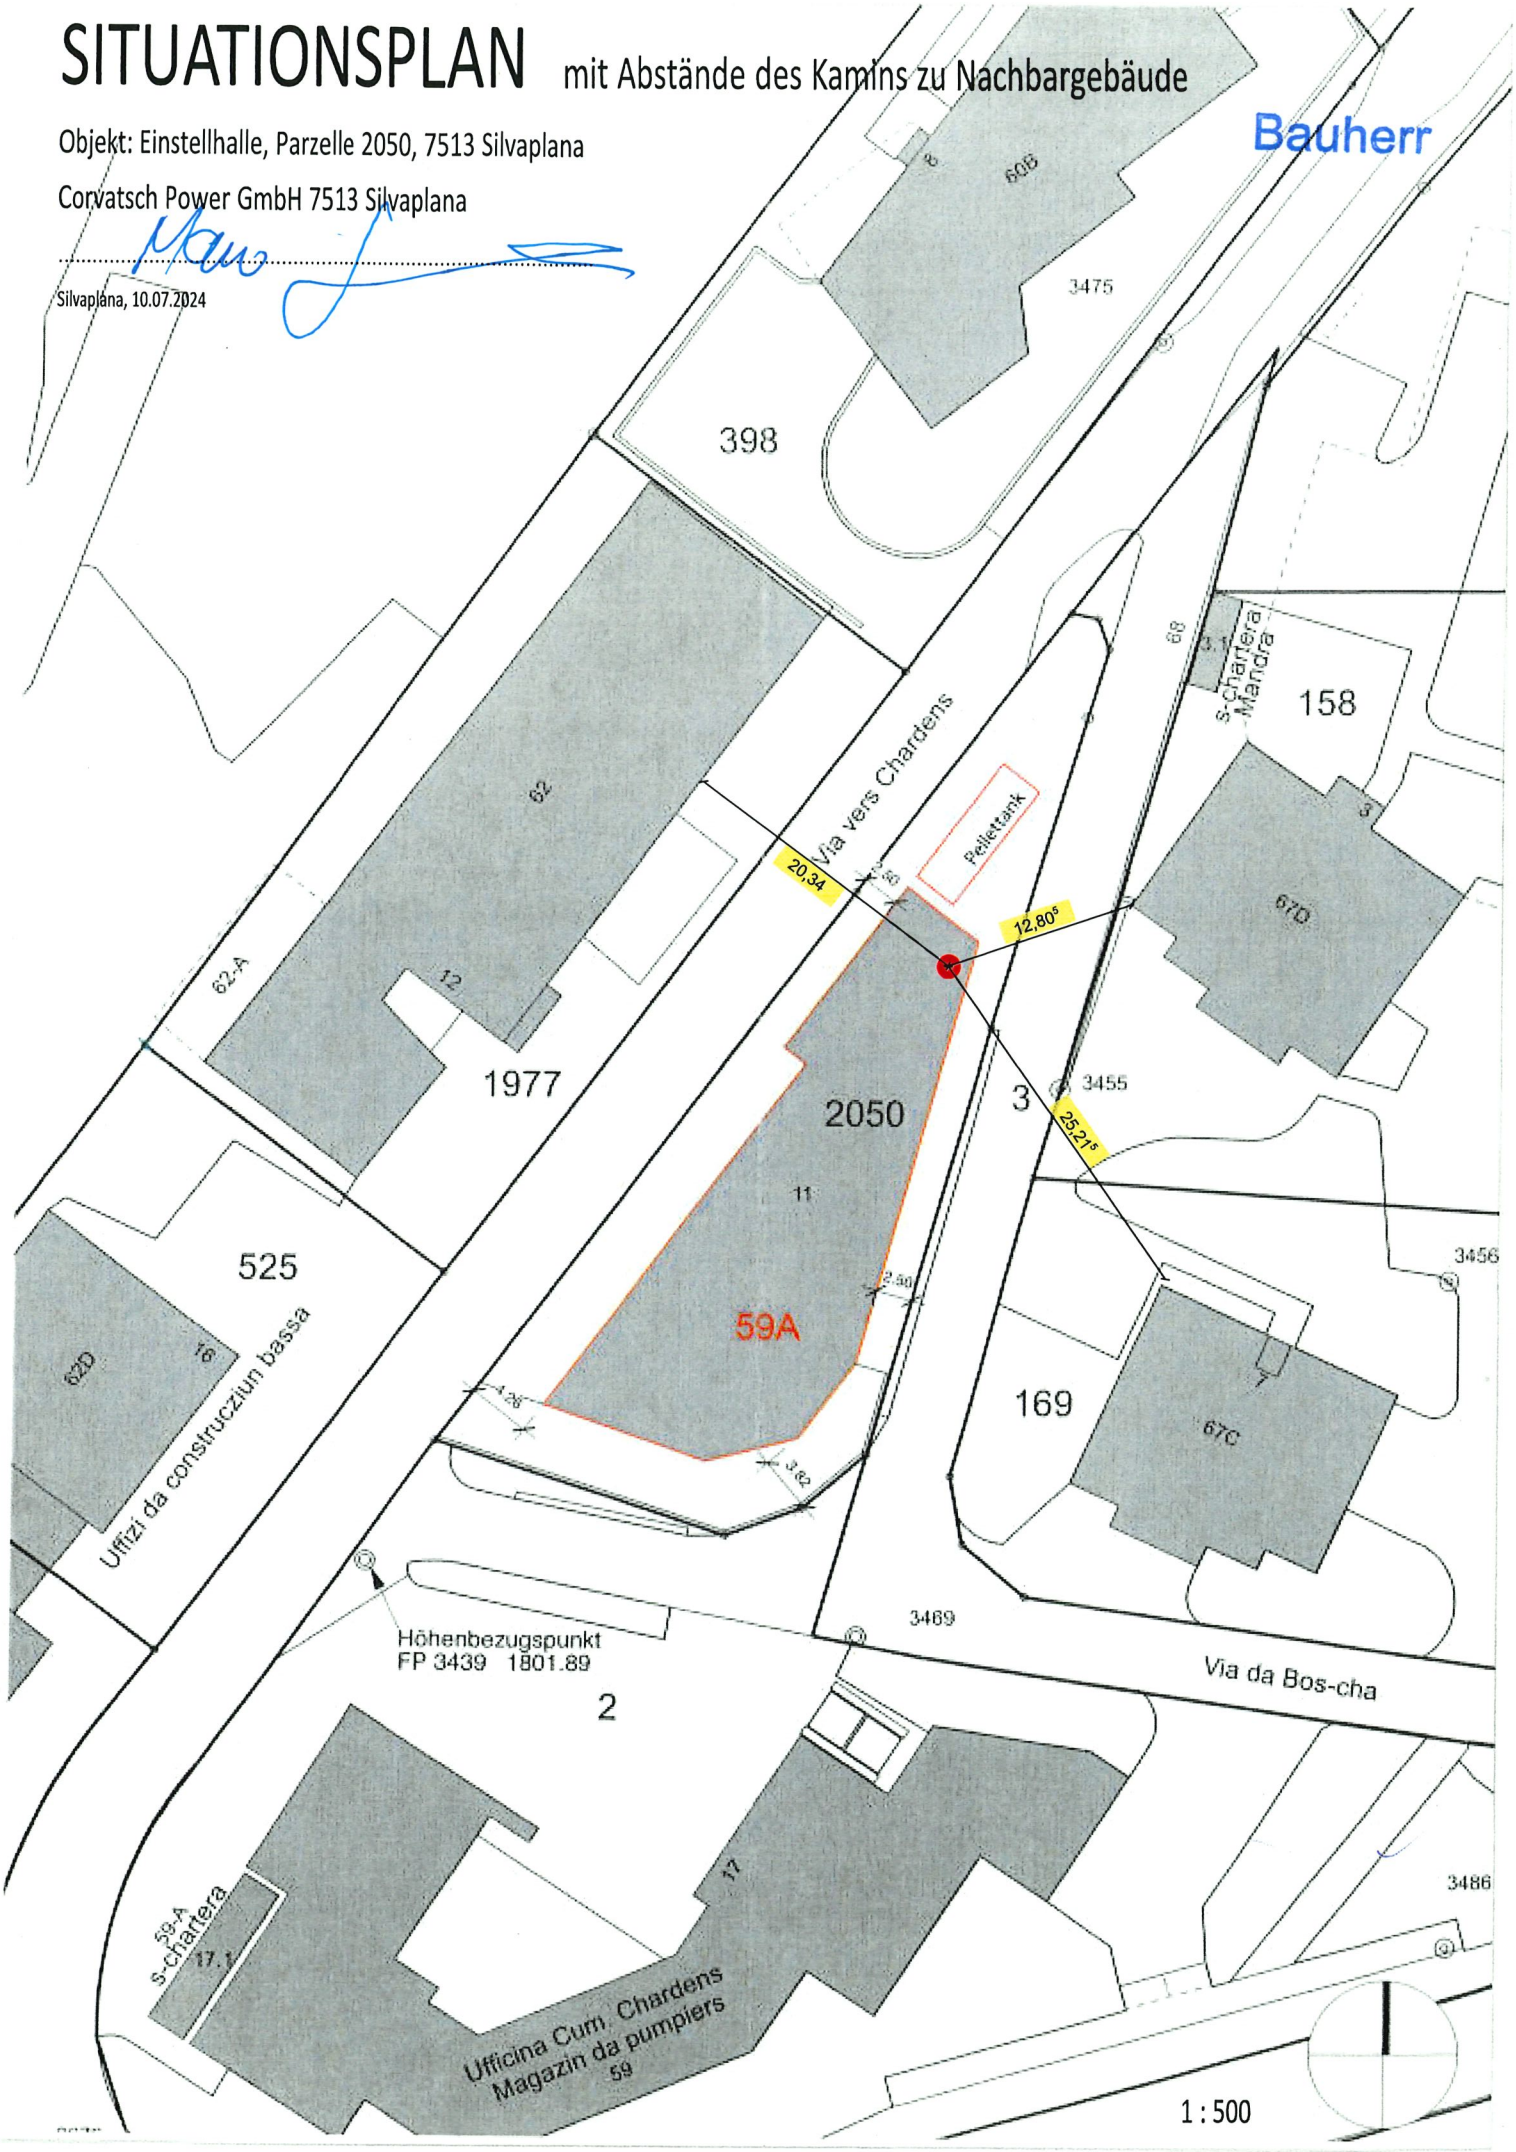
Bauherr