


Silvaplana, den 16.8.2023
 Silvaplana, den 16.8.2023
 Silvaplana, den 16.8.2023

Bauherrschaft
 Grundeigentümer
 Architekt

Referenzhöhe
 +/-0.00 = 1803.30 m ü. M.

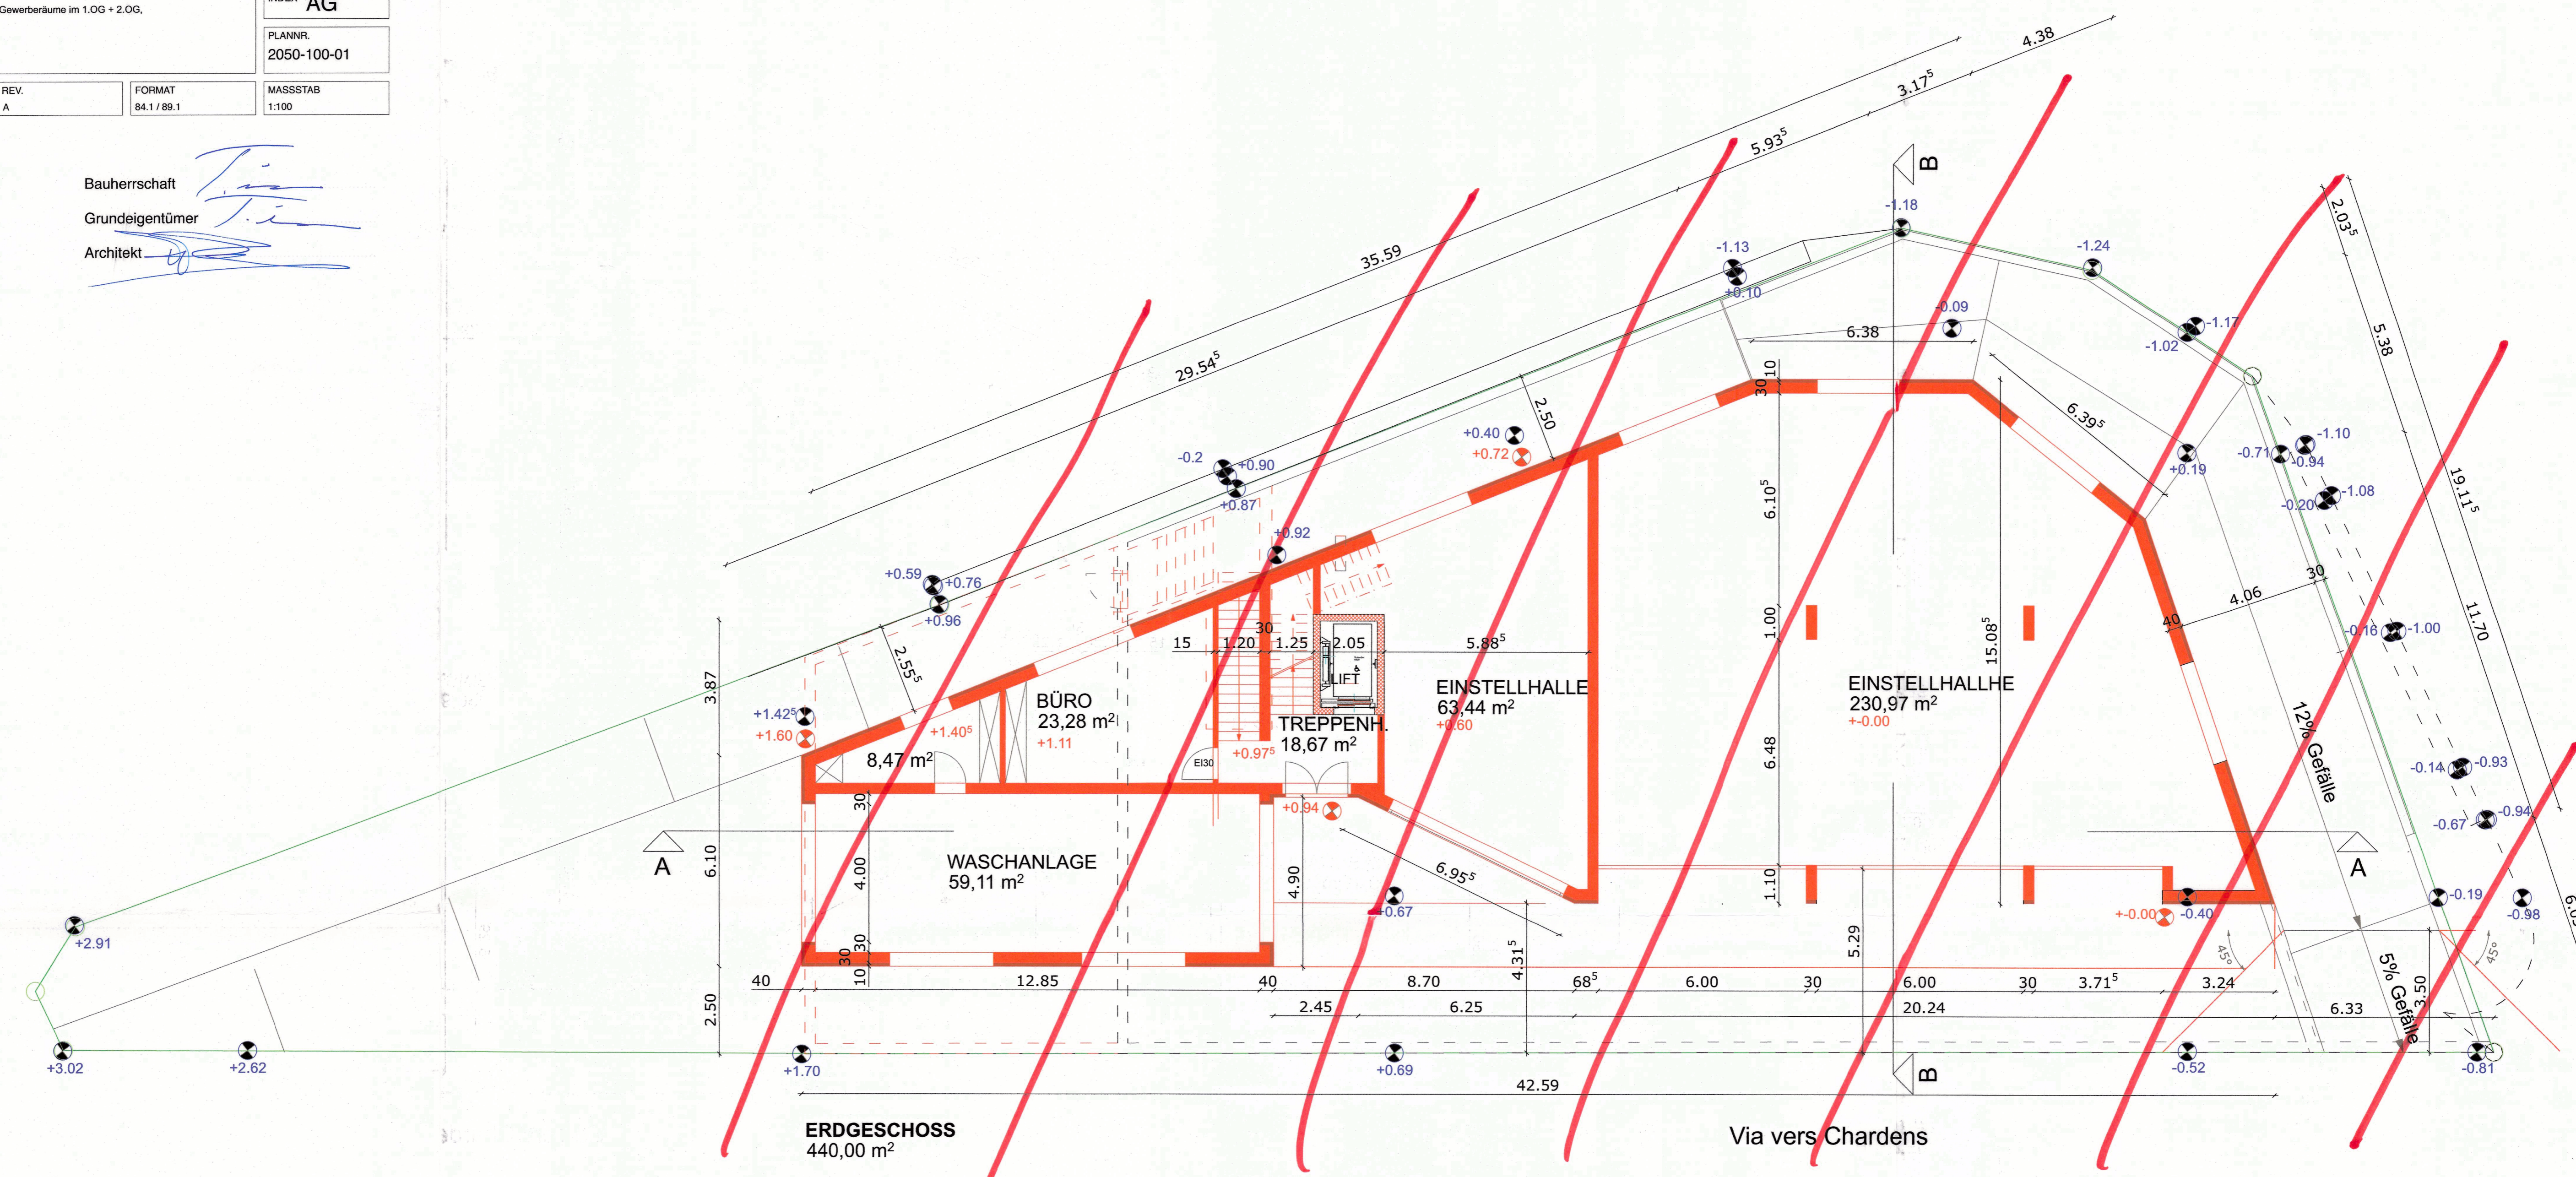

LEGENDE:

- Bestehend
- Neu
- Abbruch

