Gemeinde Silvaplana

AV-GWR Lokalisationen Beschluss

Plan 1

1:1'000

Gezeichnet:	01.09.2026 / CSF
Überarbeitet:	01.09.2026 / CSF
Kontrolliert:	01.09.2026 / PTL

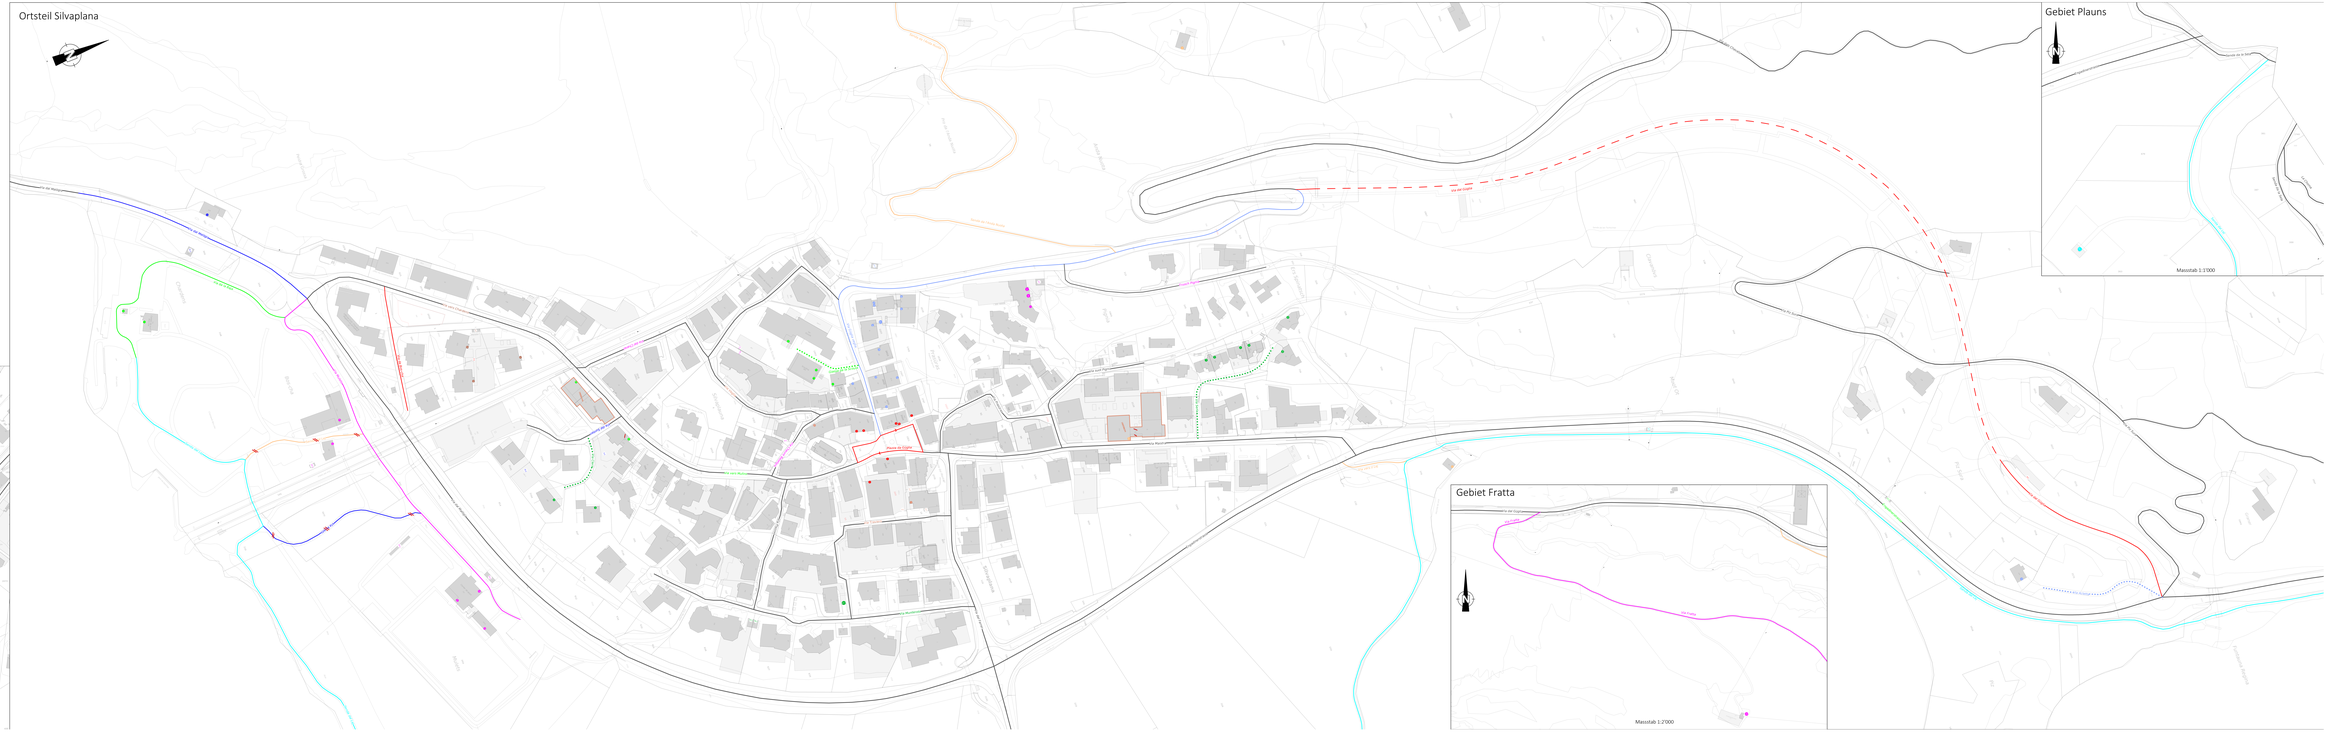
Legende:

- Keine Änderung der Lokalisation
- Änderung der Lokalisation (keine Farbe pro Lokalisation)
- Neue Lokalisation
- Lokalisation aufheben
- Adressänderung auf Grund Lokalisation
- Gebäudeidentifikation und EGID



GEO Grischa
VERMESSUNGEN
7504 S-chanf, Via Maistra 1
info@geogrischa.ch
081 850 04 00
www.geogrischa.ch

Ortsteil Silvaplana


Via Maistra
Via Maistra
Via Maistra