


Silvaplana, den 10.7.2024
Silvaplana, den 10.9.2024
Silvaplana, den 10.9.2024

Bauherrschaft
Grundeigentümer
Architekt

Handwritten signatures and notes


Referenzhöhe
+/-0.00 = 1803.30 m ü. M.

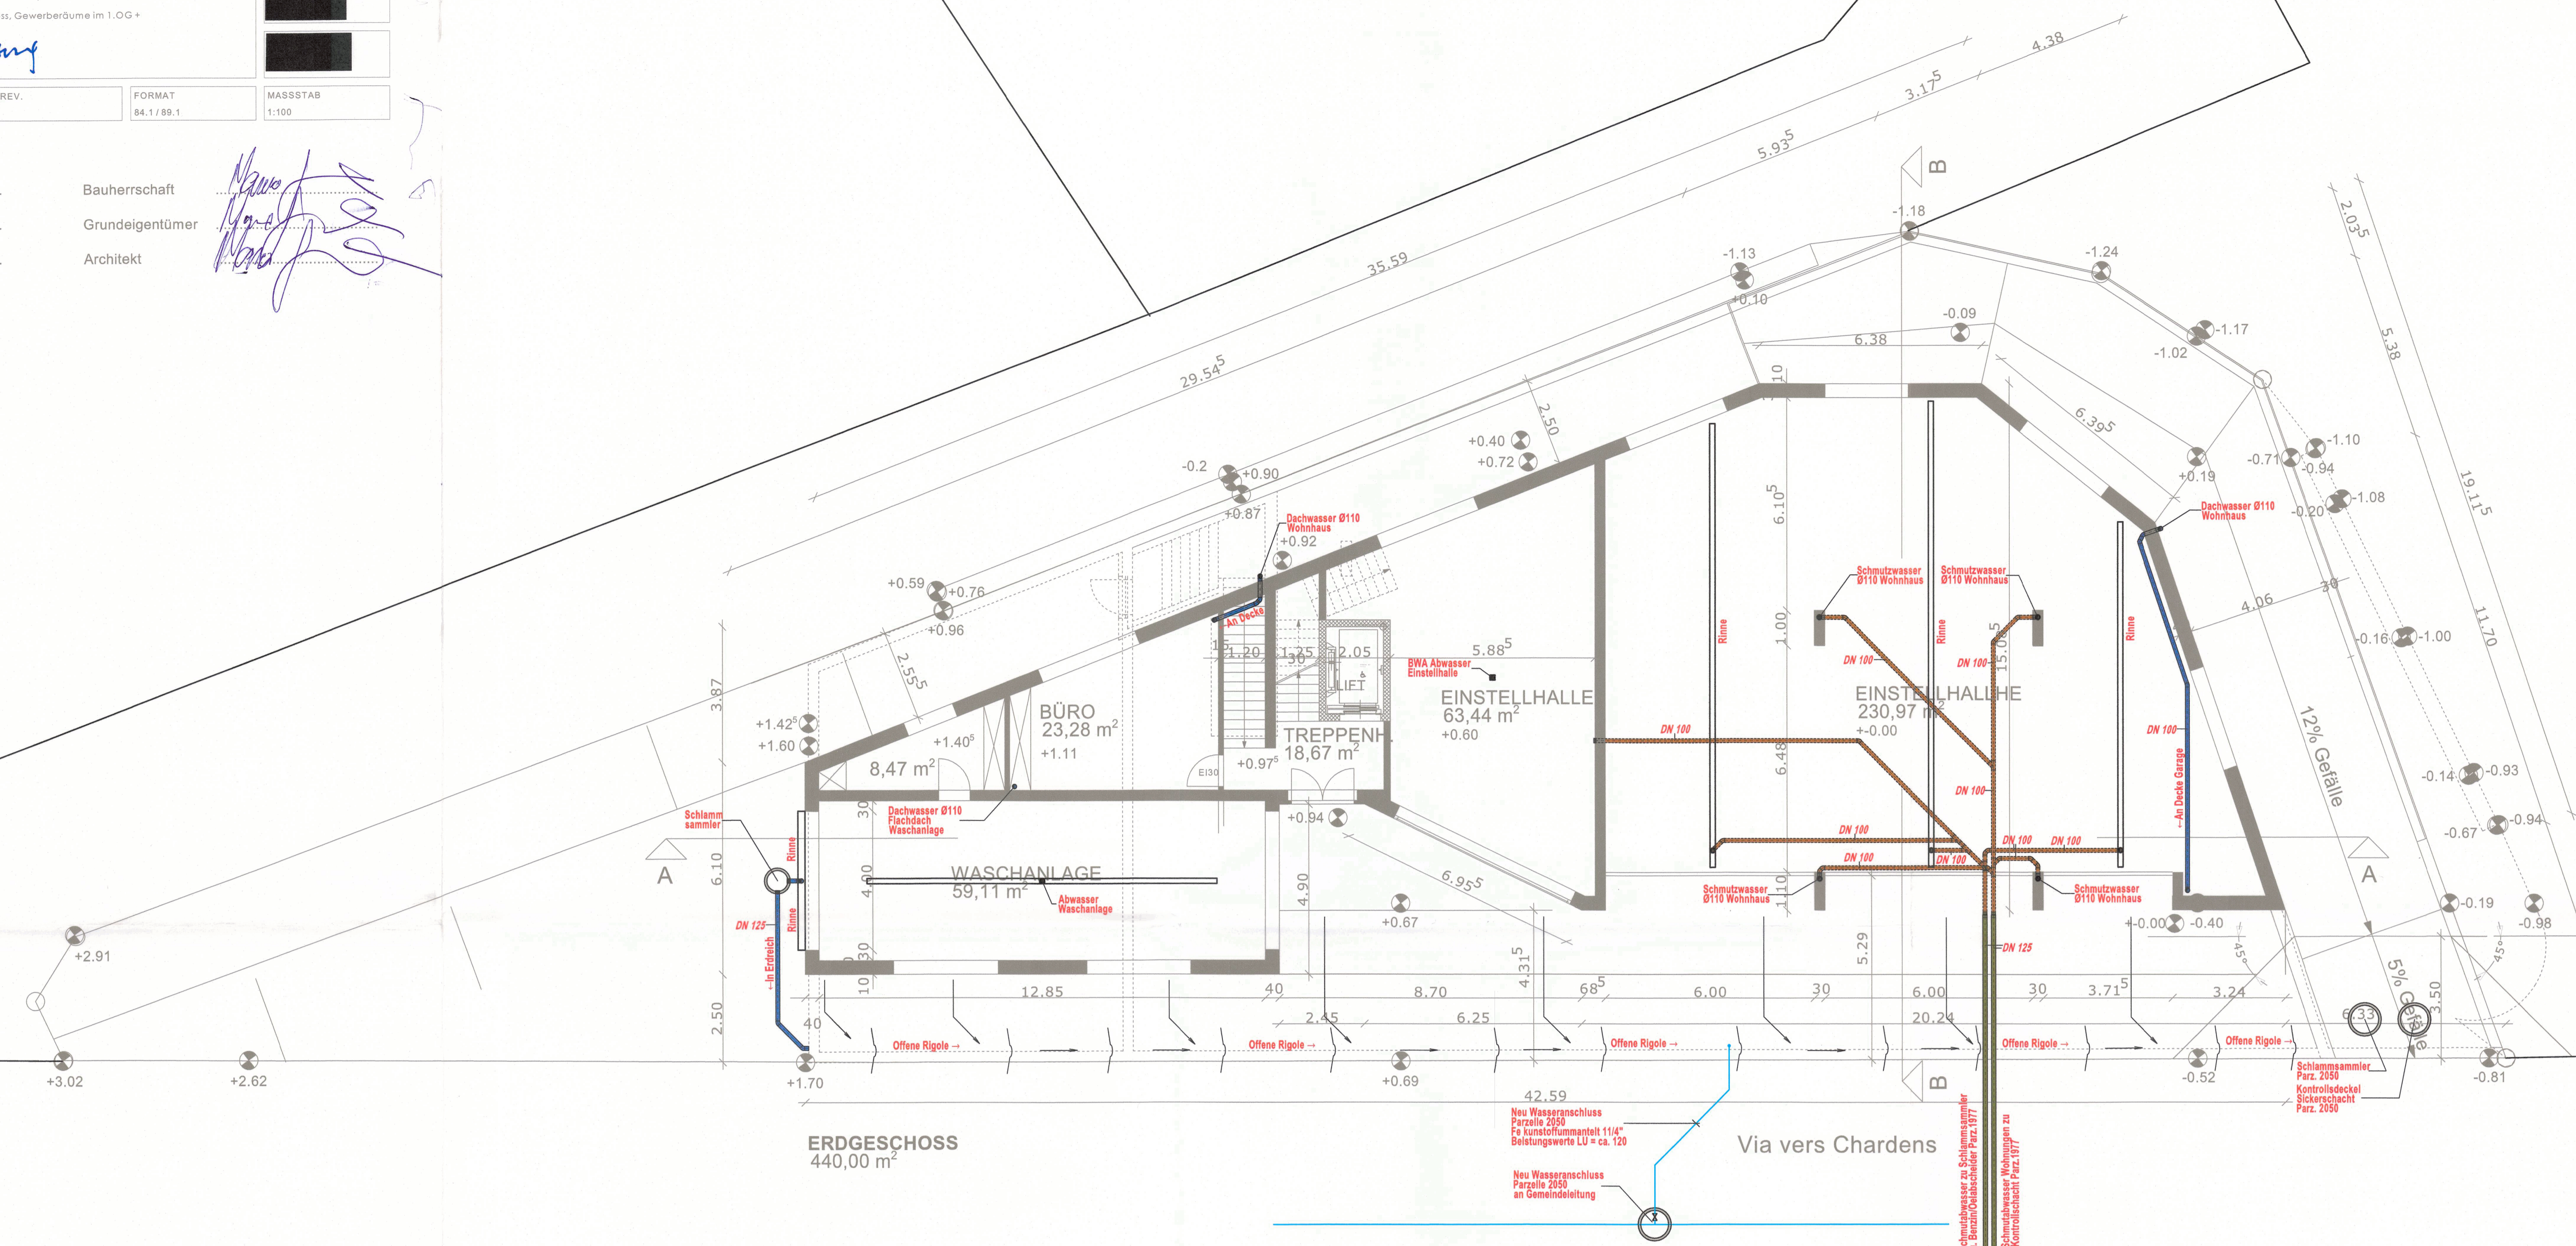

ERDGESCHOSS
440,00 m²

Via vers Chardens

PARZ. 1977

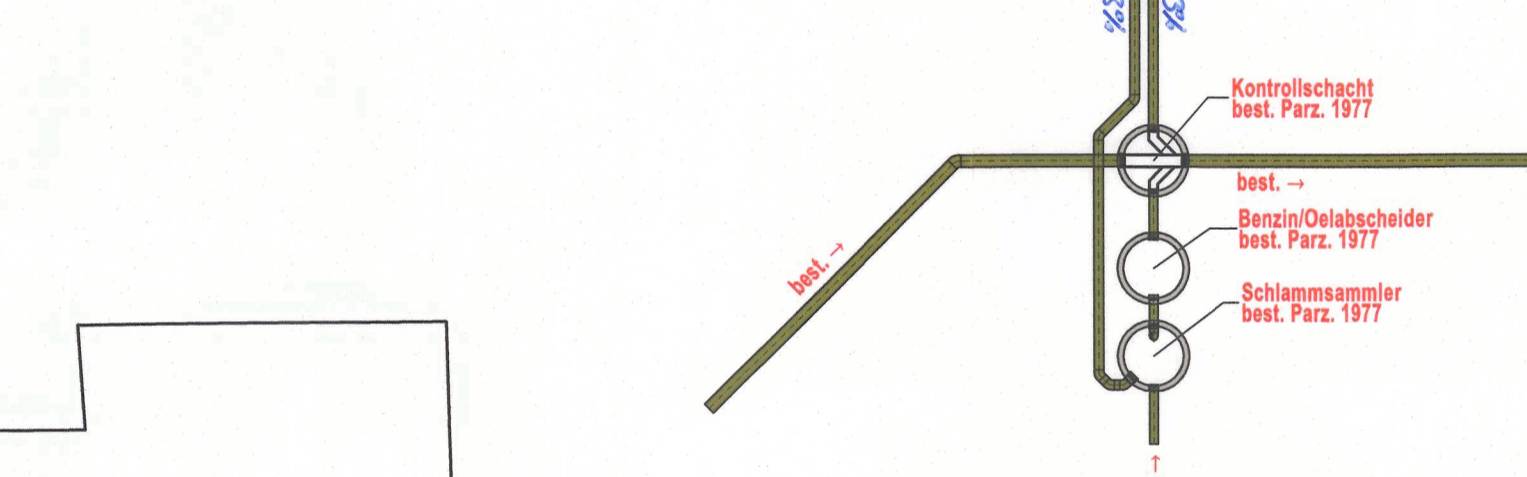





