

# ÄNDERUNG: NEUE HEIZUNG - PELLET

Objekt: Einstellhalle, Parzelle 2050, 75 13 Silvaplana

Il patrùn da fabrica:  
Corvatsch Power GmbH 7513 Silvaplana

DUMONDA DA FABRICA  
SCHNITT A


+/- 0.00 = 1803.30 m.ü. M

Silvaplana, ils:

1:100 disegñ. mad A1

10.07.2024

Silvaplana, 10.07.2024

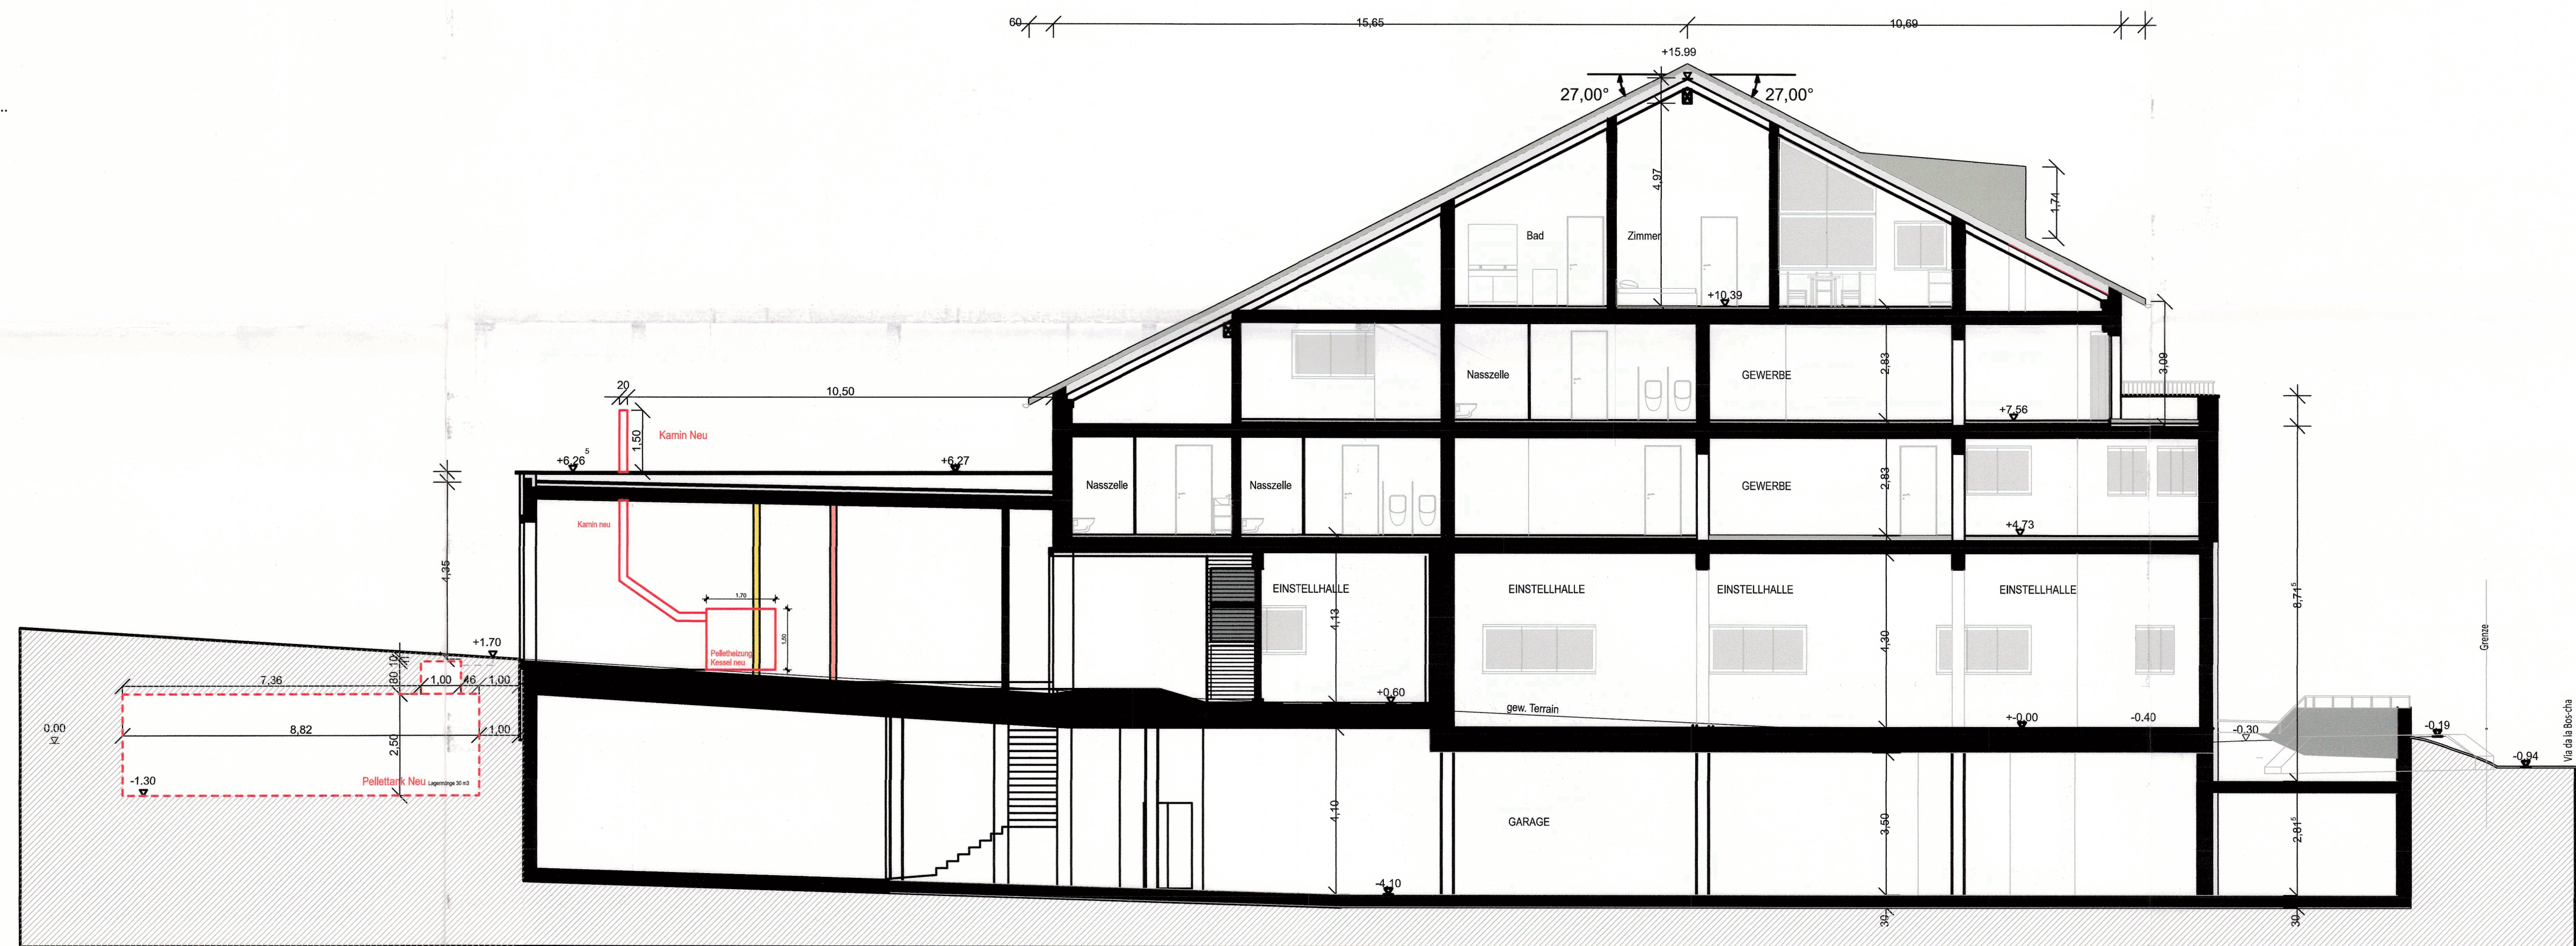

tagl A